


ESTUDIO DE INTEGRACIÓN PAISAJÍSTICA SECTOR PP-24 "PARAÍS NORD" DEL PGOU DE LA VILA JOIOSA


promotor: A.I.U. PP-24 PARAÍS NORD

JARS arquitectes
OFICINA D'ARQUITECTURA I URBANISME
C/ PIZARRÓ Nº2, 3ºB 03570 LA VILA JOIOSA 965994035 jars@jarsaragones.com

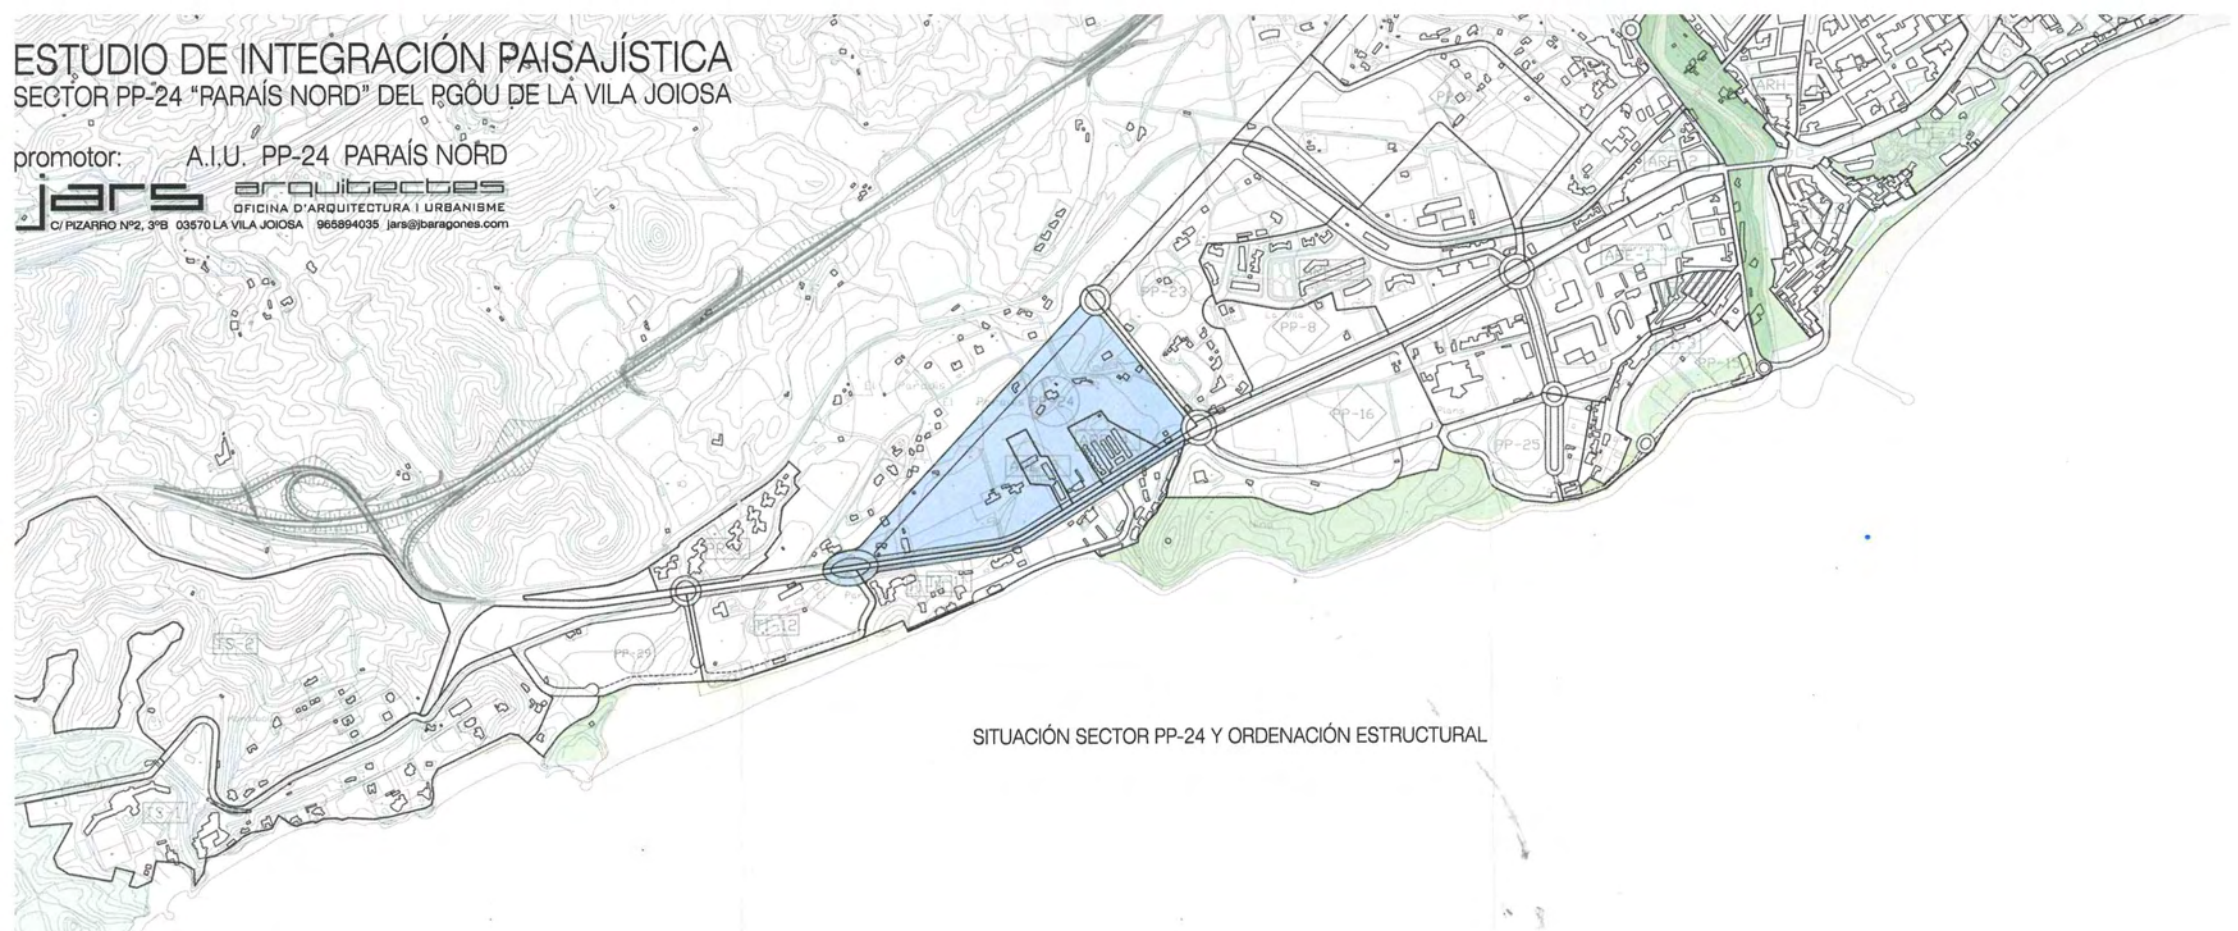

SITUACIÓN SECTOR PP-24 Y ORDENACIÓN ESTRUCTURAL

ÁMBITO ESTUDIO. UNIDADES DE PAISAJE Y RECURSOS PAISAJÍSTICOS

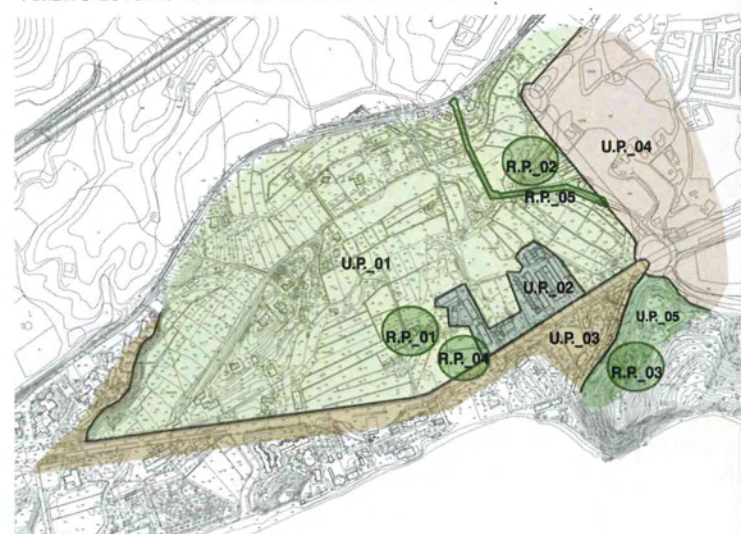

UNIDAD DE PAISAJE 01
SUELO SECTOR PP-24 Y ZONA NORTE (NO URB.)



UNIDAD DE PAISAJE 02
ZONA URBANA CONSOLIDADA "EL PARADÍS"



UNIDAD DE PAISAJE 03
TRAZADO ANTIGUA CN-332 Y LÍMITE SUR



UNIDAD DE PAISAJE 04
SUELO URBANO DESARROLLADO PP-23 Y PP-16



UNIDAD DE PAISAJE 05
ZONA VERDE "LA MALLADETA"

