



PLANOS “INVENTARIO ELÉCTRICO”

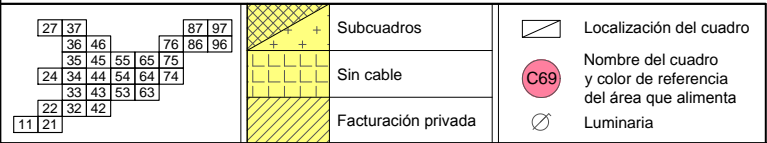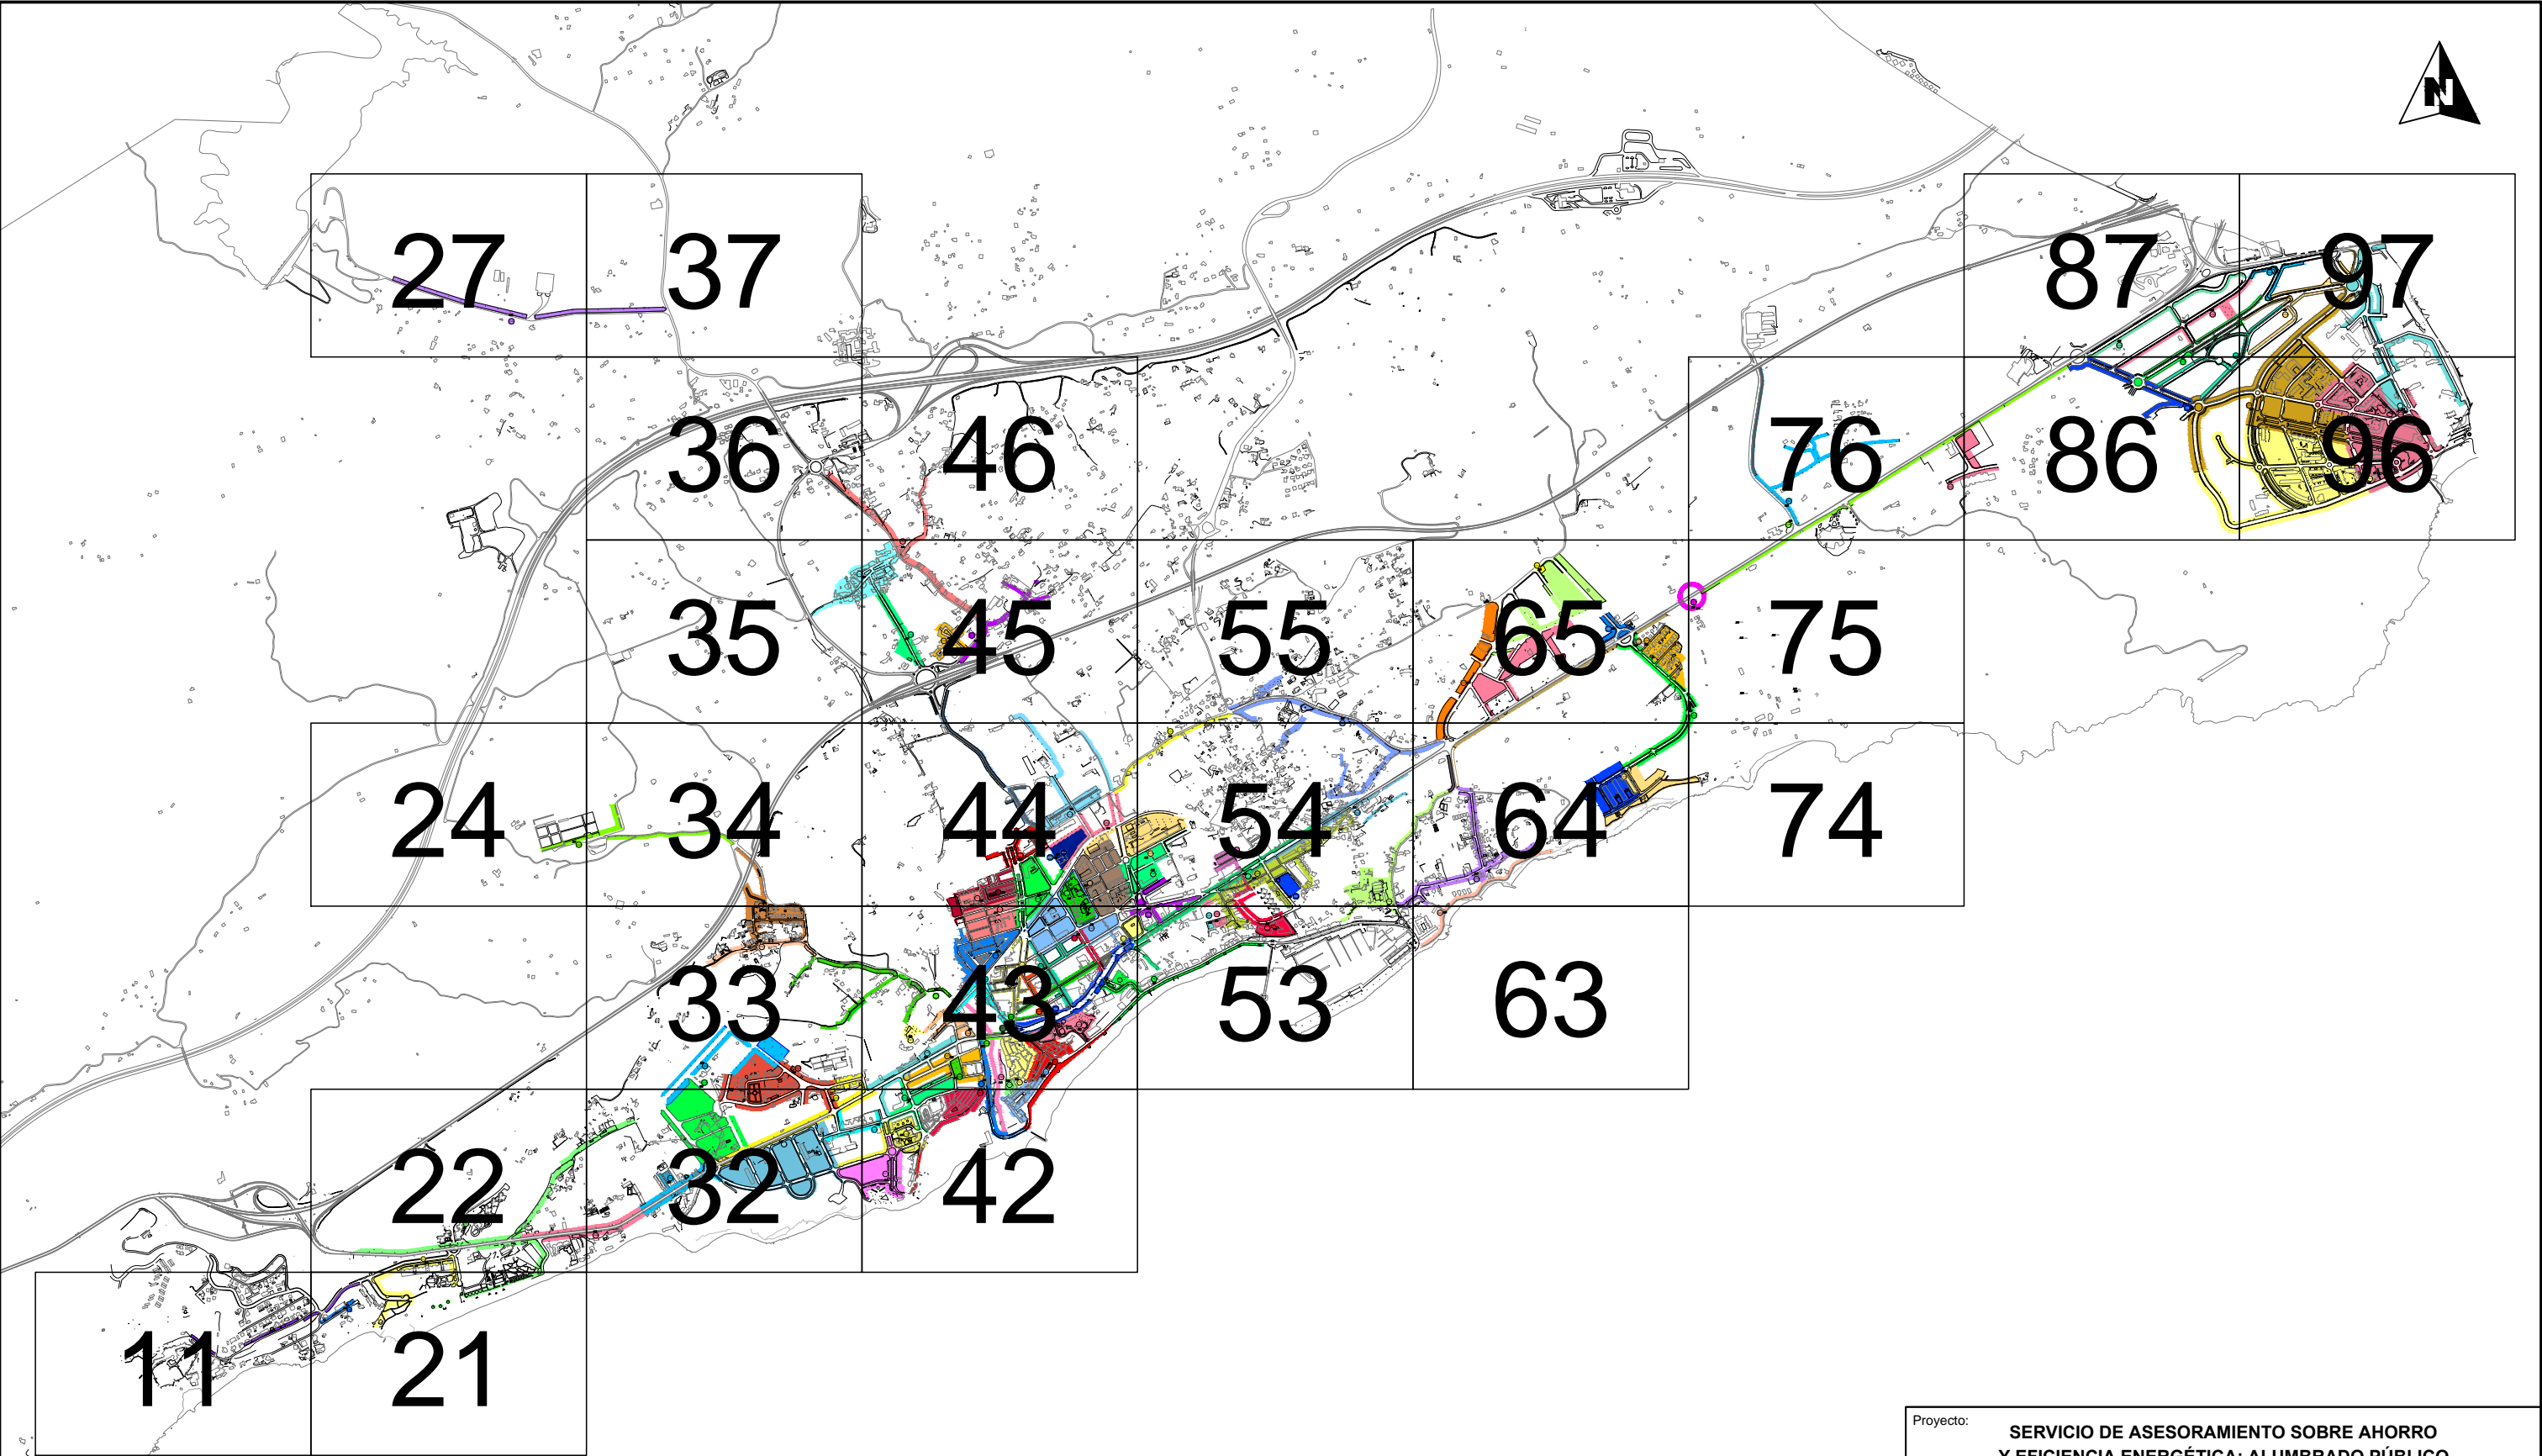

Proyecto: SERVICIO DE ASESORAMIENTO SOBRE AHORRO Y EFICIENCIA ENERGÉTICA: ALUMBRADO PÚBLICO MUNICIPIO DE LA VILA JOIOSA			
Ingeniería: azigrene energiza		Ingeniero: Mario Azara García del Busto	Escala: 1/25.000
Promotor: Ajuntament de la Vila Joiosa			Fecha: SEP 2012
Plano: Inventario de cuadros eléctricos		Plano nº 01	Hoja nº 00

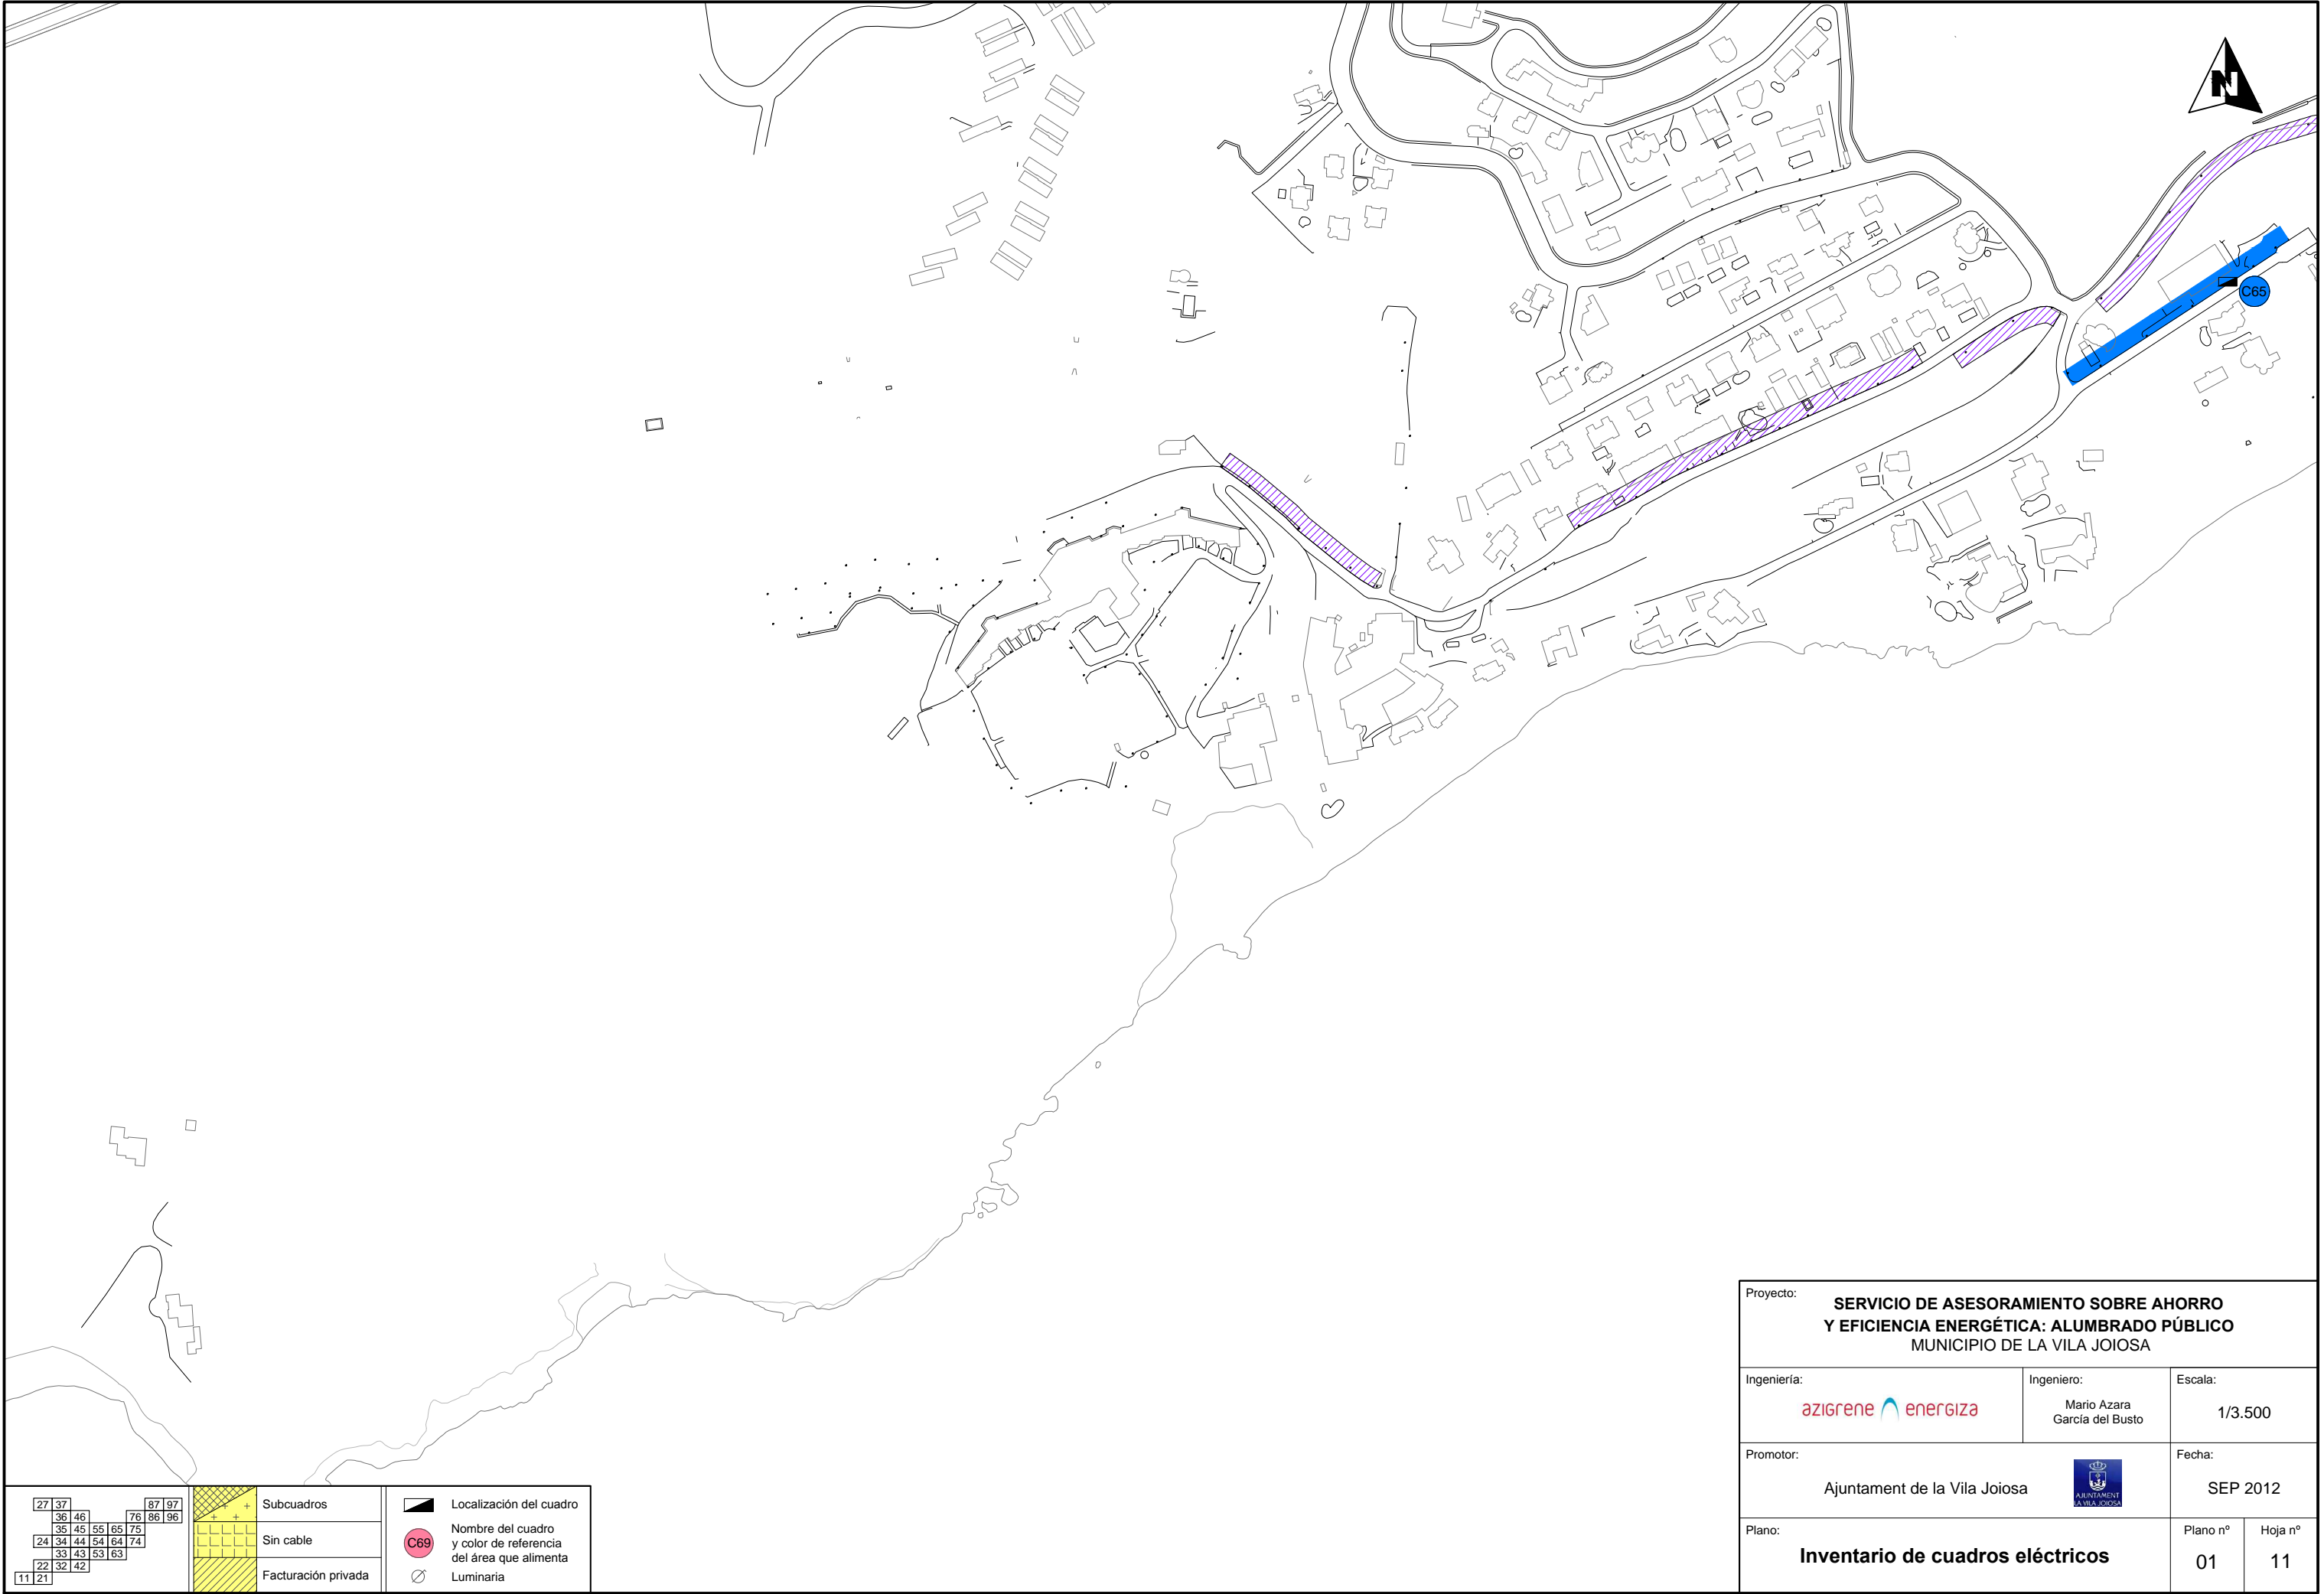

27

37

36

46

87

97

35

45

55

65

76

86

24

34

44

54

64

74

33

43

53

63

22

32

42

52

11

21

+

+

+

+

+

+

+

+

+

+

+

+

+

+

+

+

+

+

Subcuadros

Sin cable

Facturación privada

▀


Localización del cuadro


●


Nombre del cuadro y color de referencia del área que alimenta


○



Luminaria

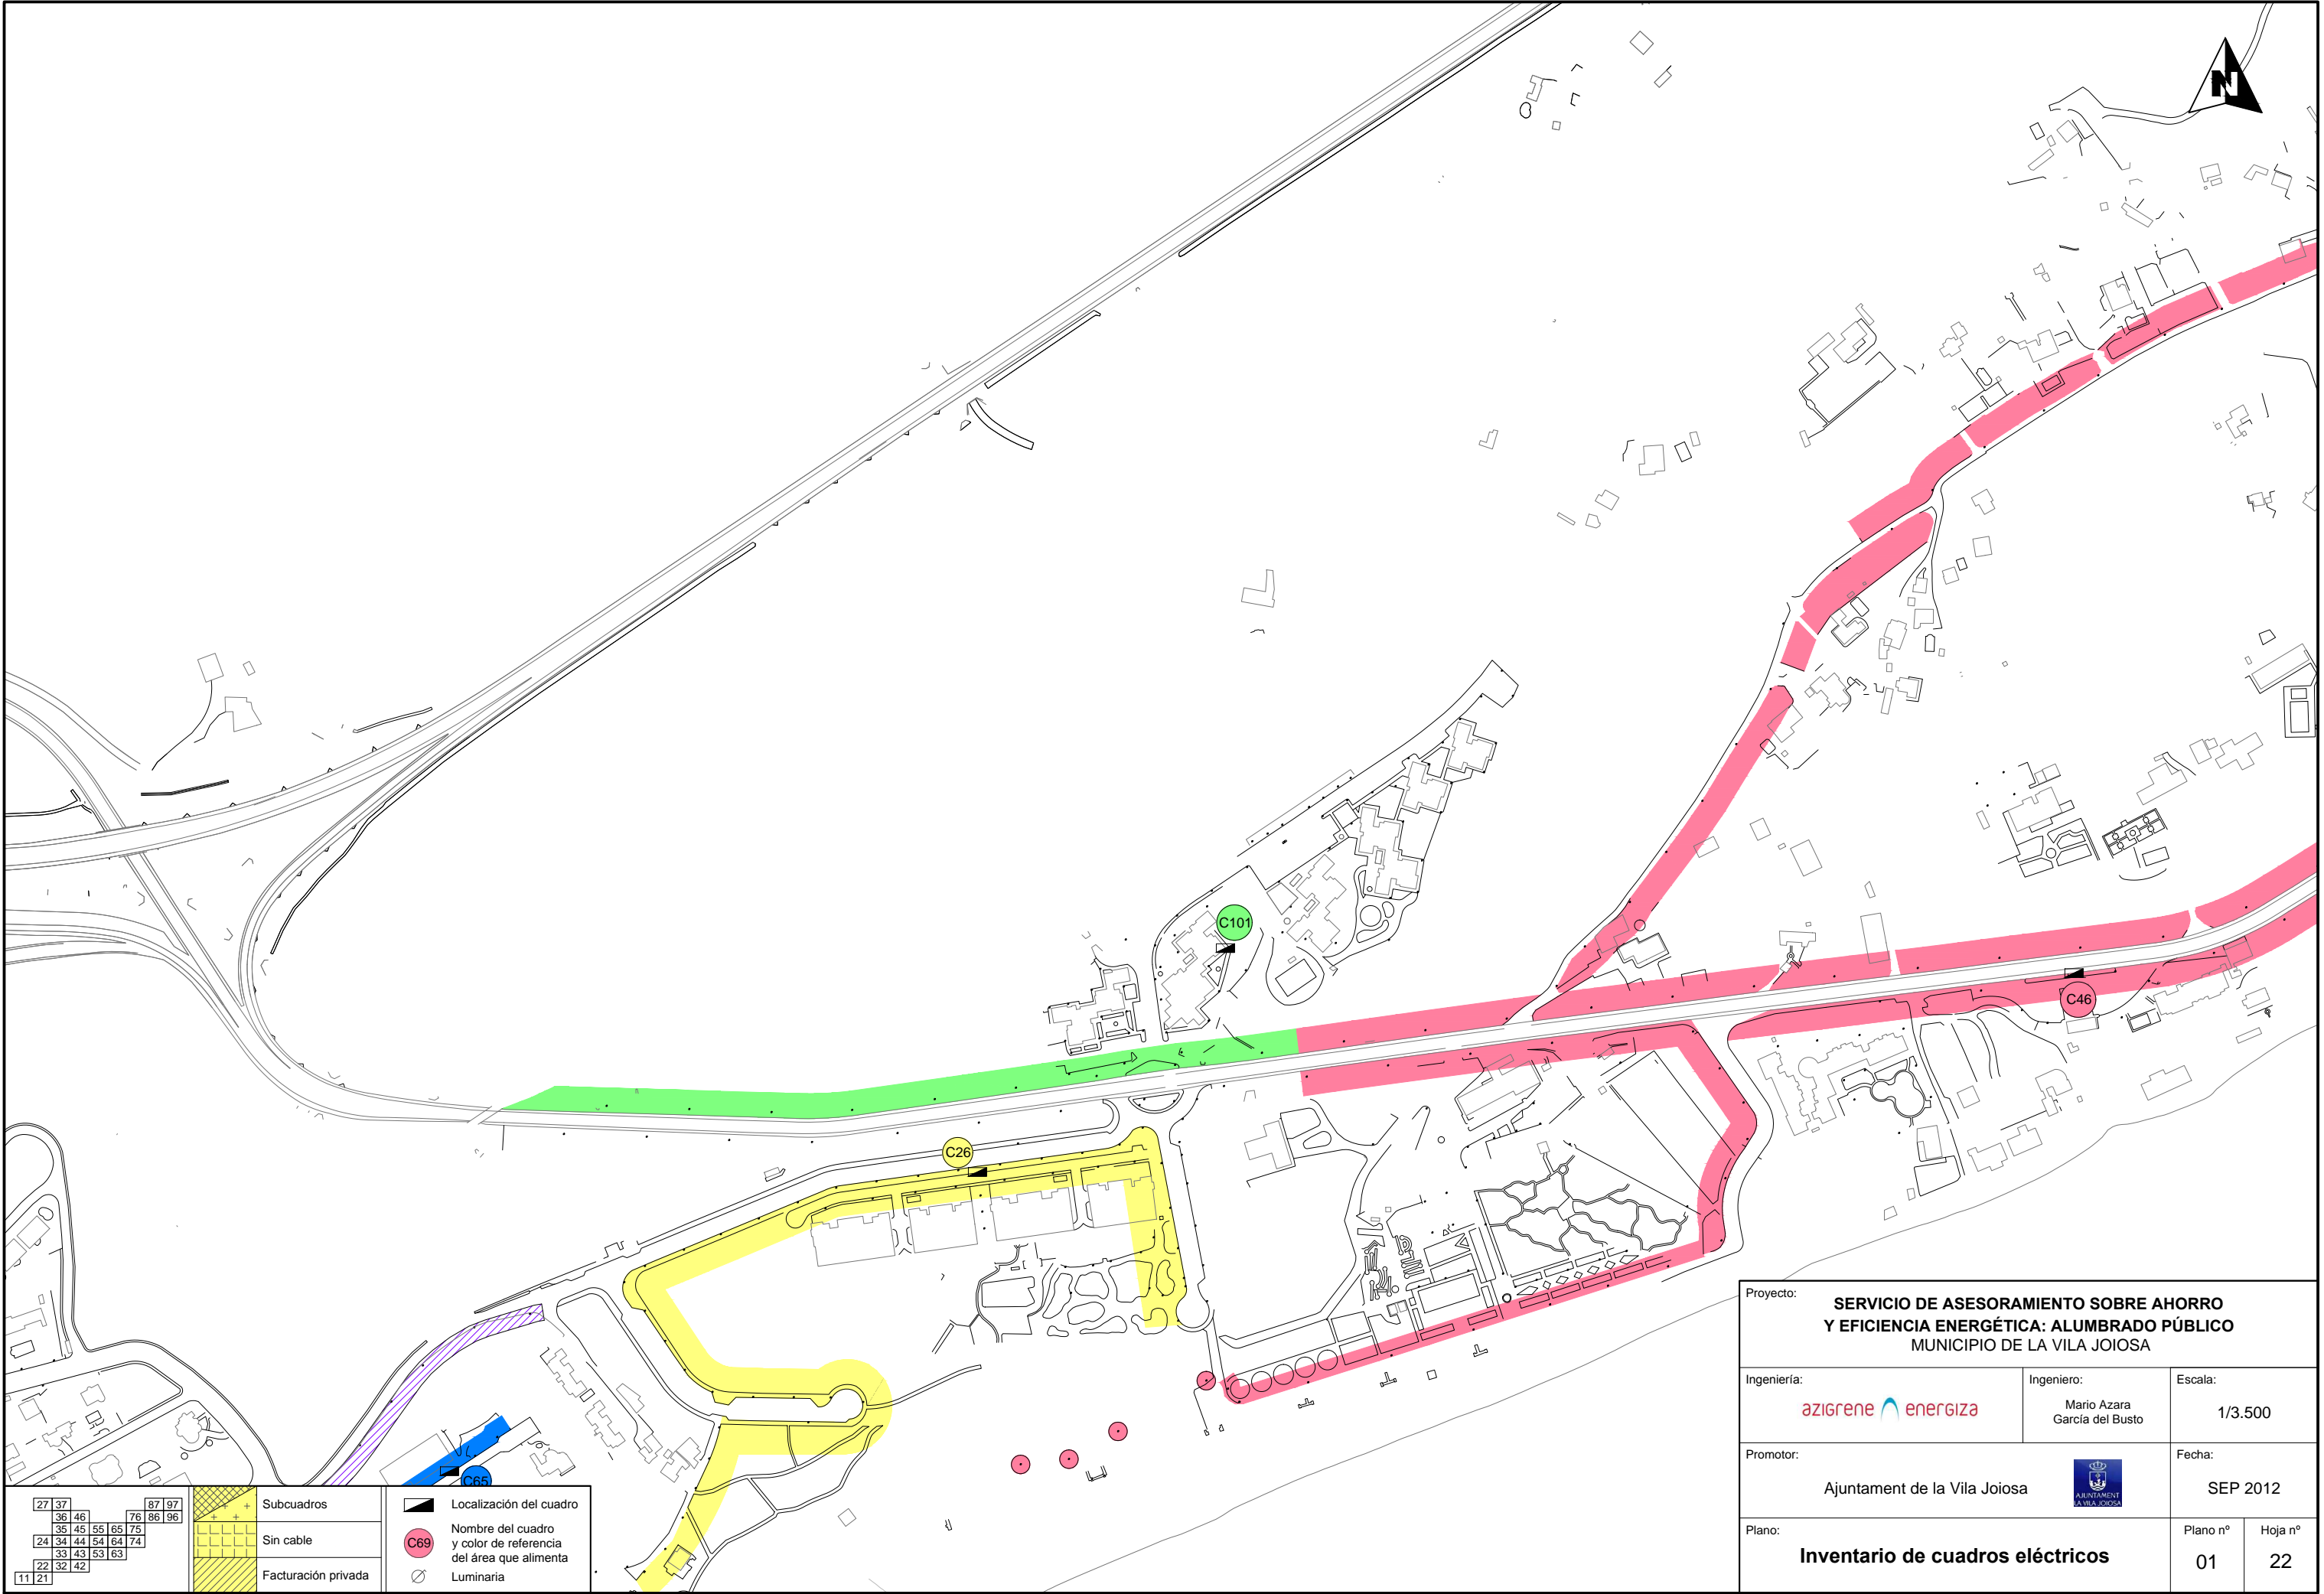
Proyecto: SERVICIO DE ASESORAMIENTO SOBRE AHORRO Y EFICIENCIA ENERGÉTICA: ALUMBRADO PÚBLICO MUNICIPIO DE LA VILA JOIOSA			
Ingeniería: azigrene energiza		Ingeniero: Mario Azara García del Busto	Escala: 1/3.500
Promotor: Ajuntament de la Vila Joiosa 			Fecha: SEP 2012
Plano: Inventario de cuadros eléctricos		Plano nº 01	Hoja nº 11

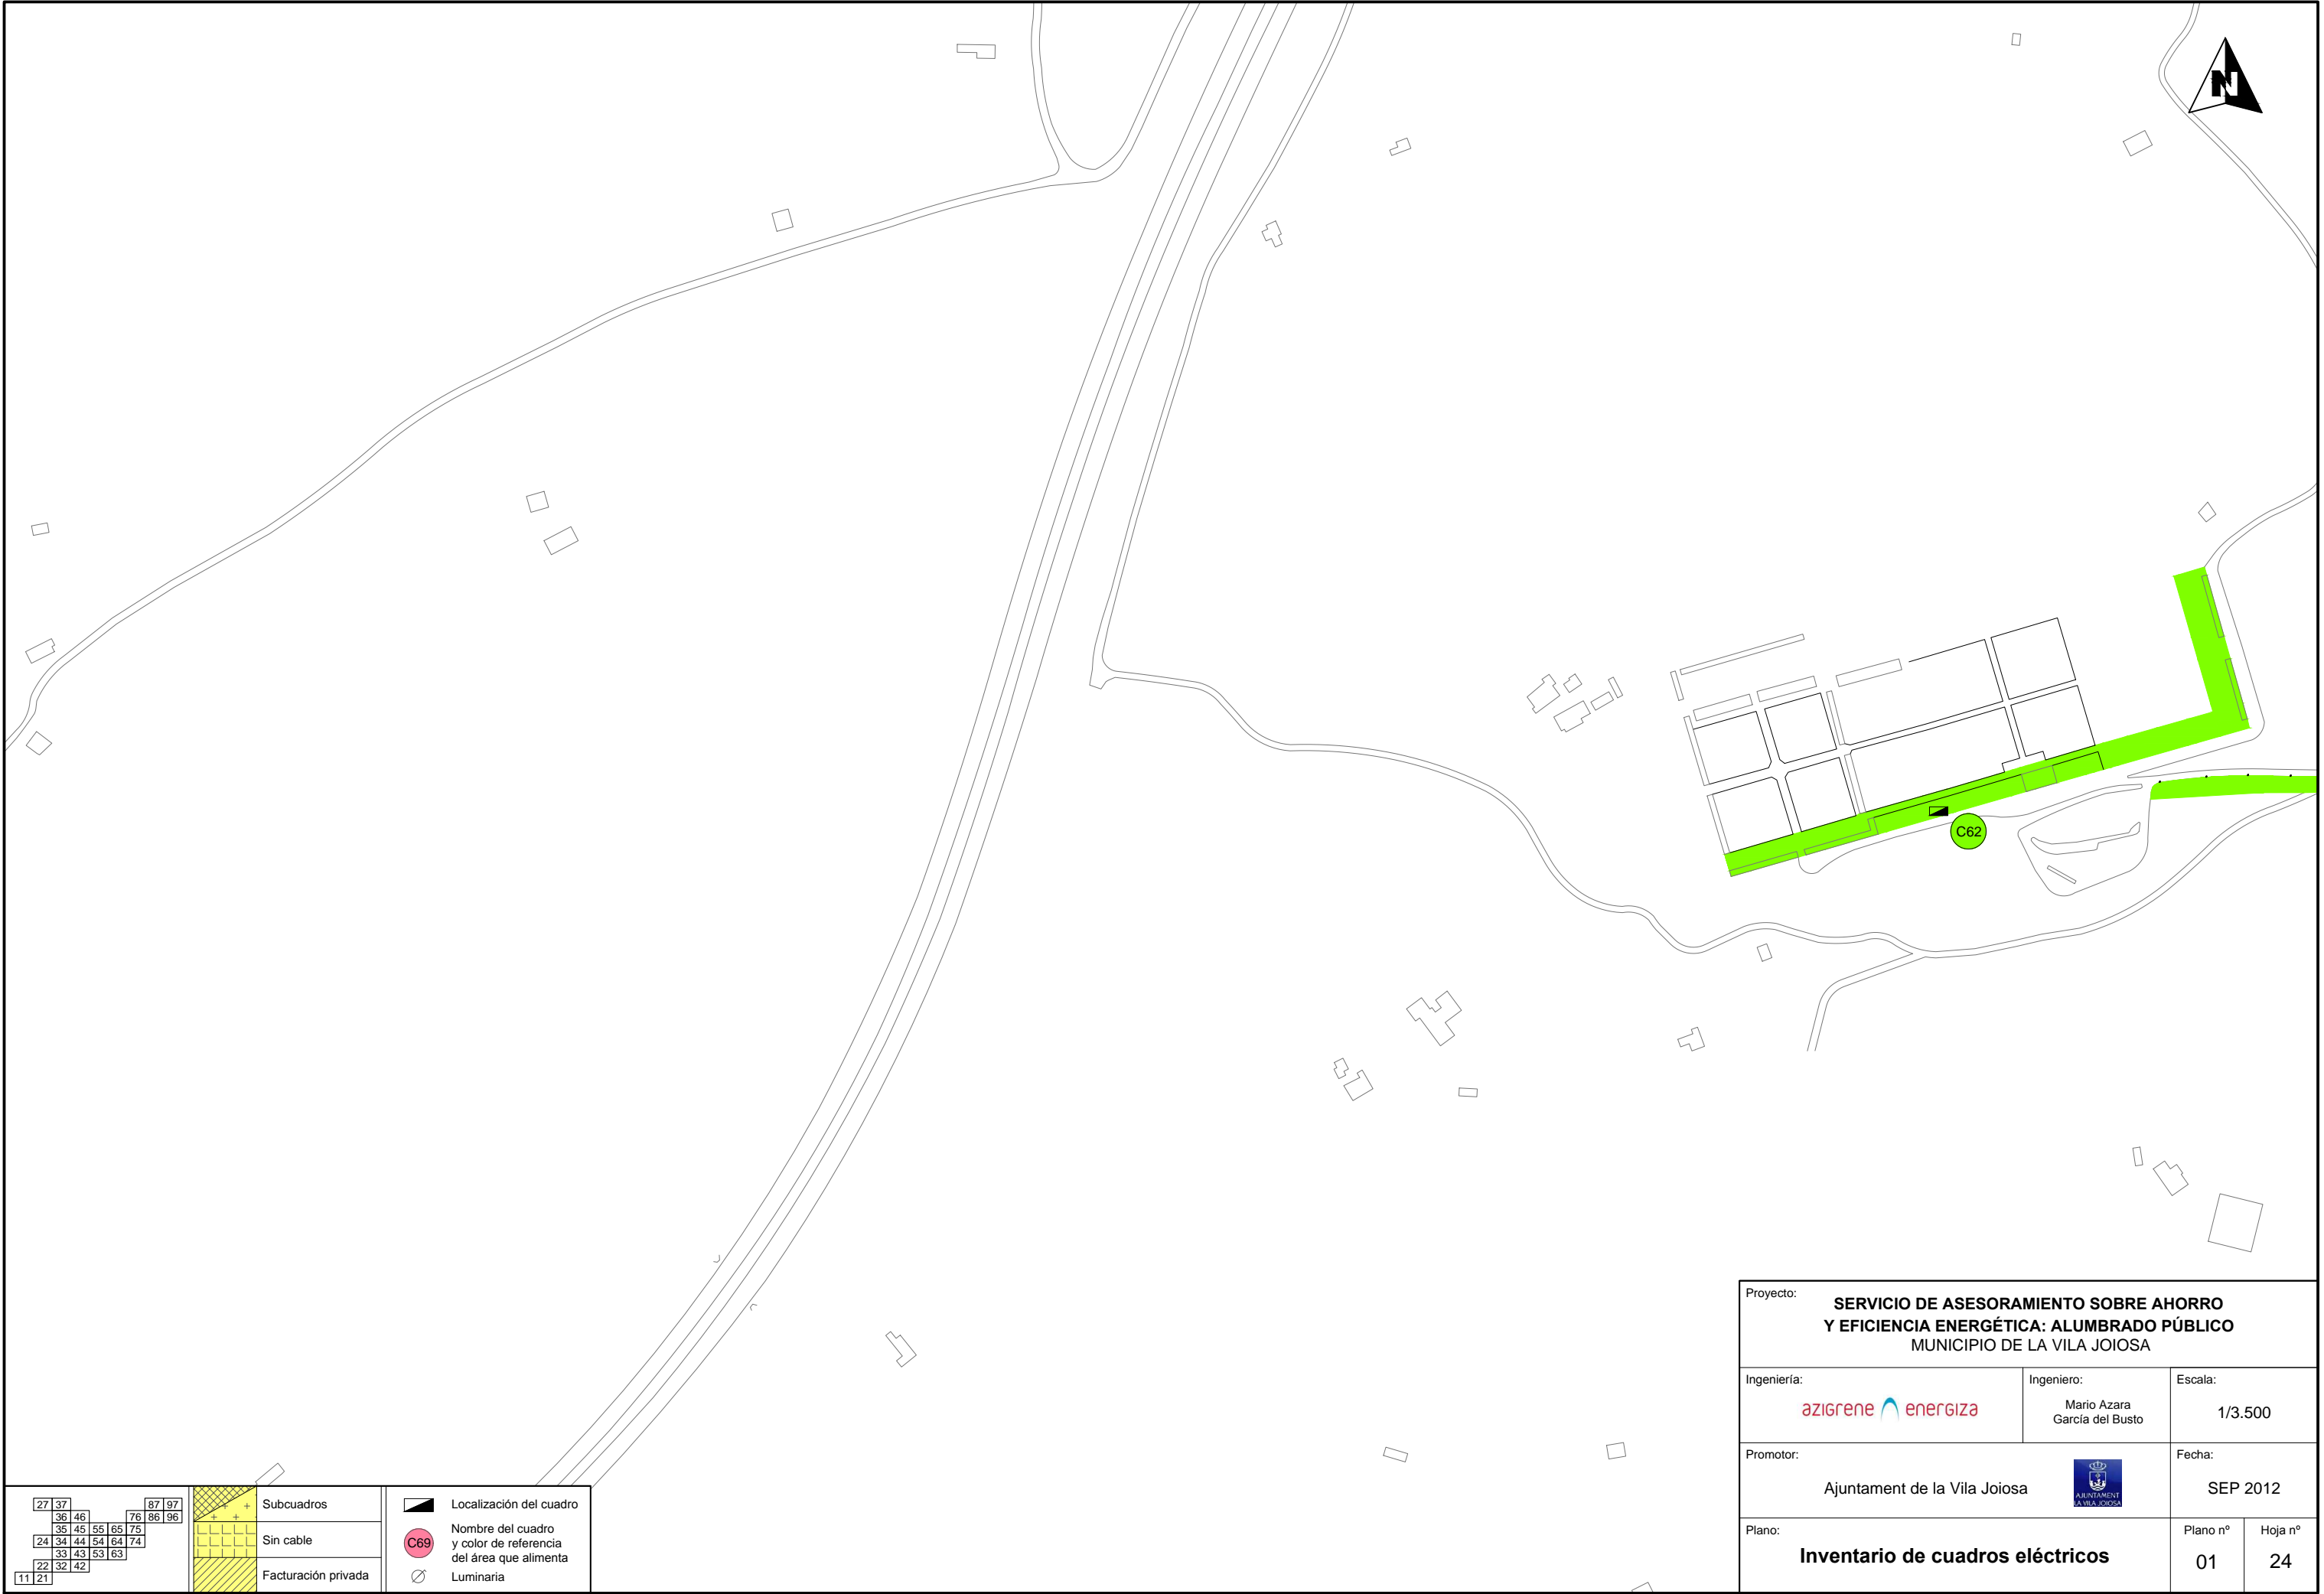

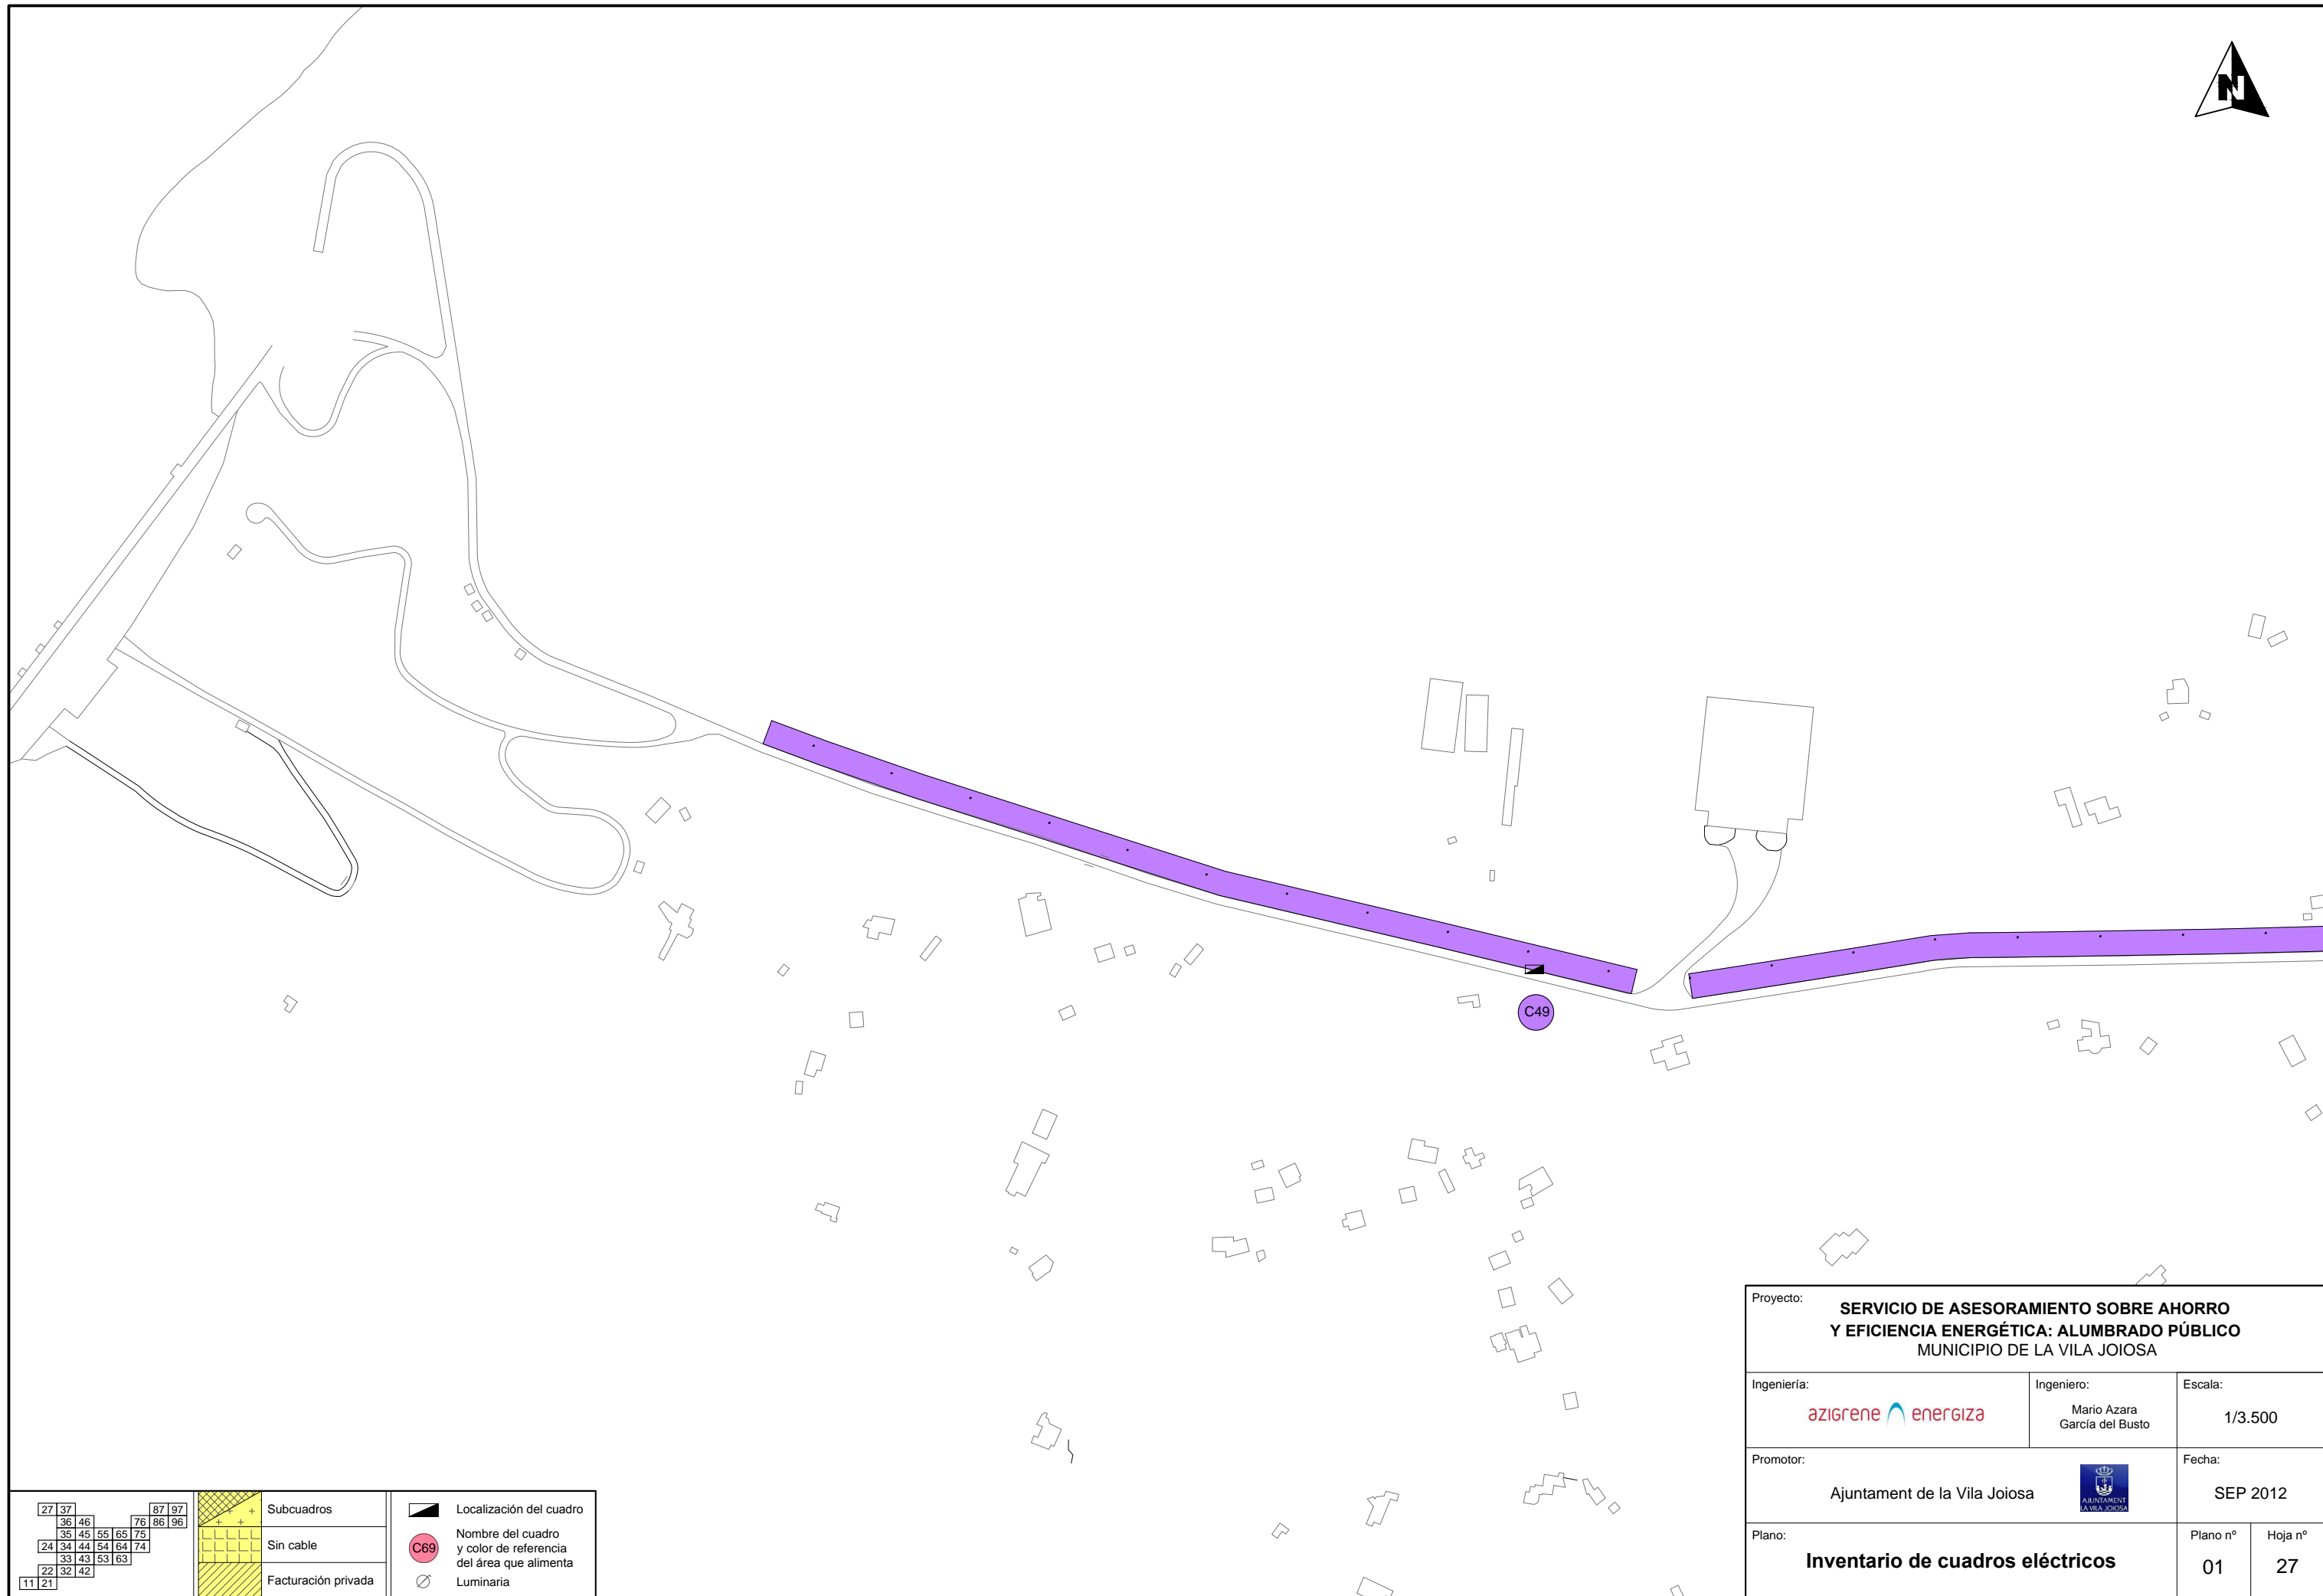
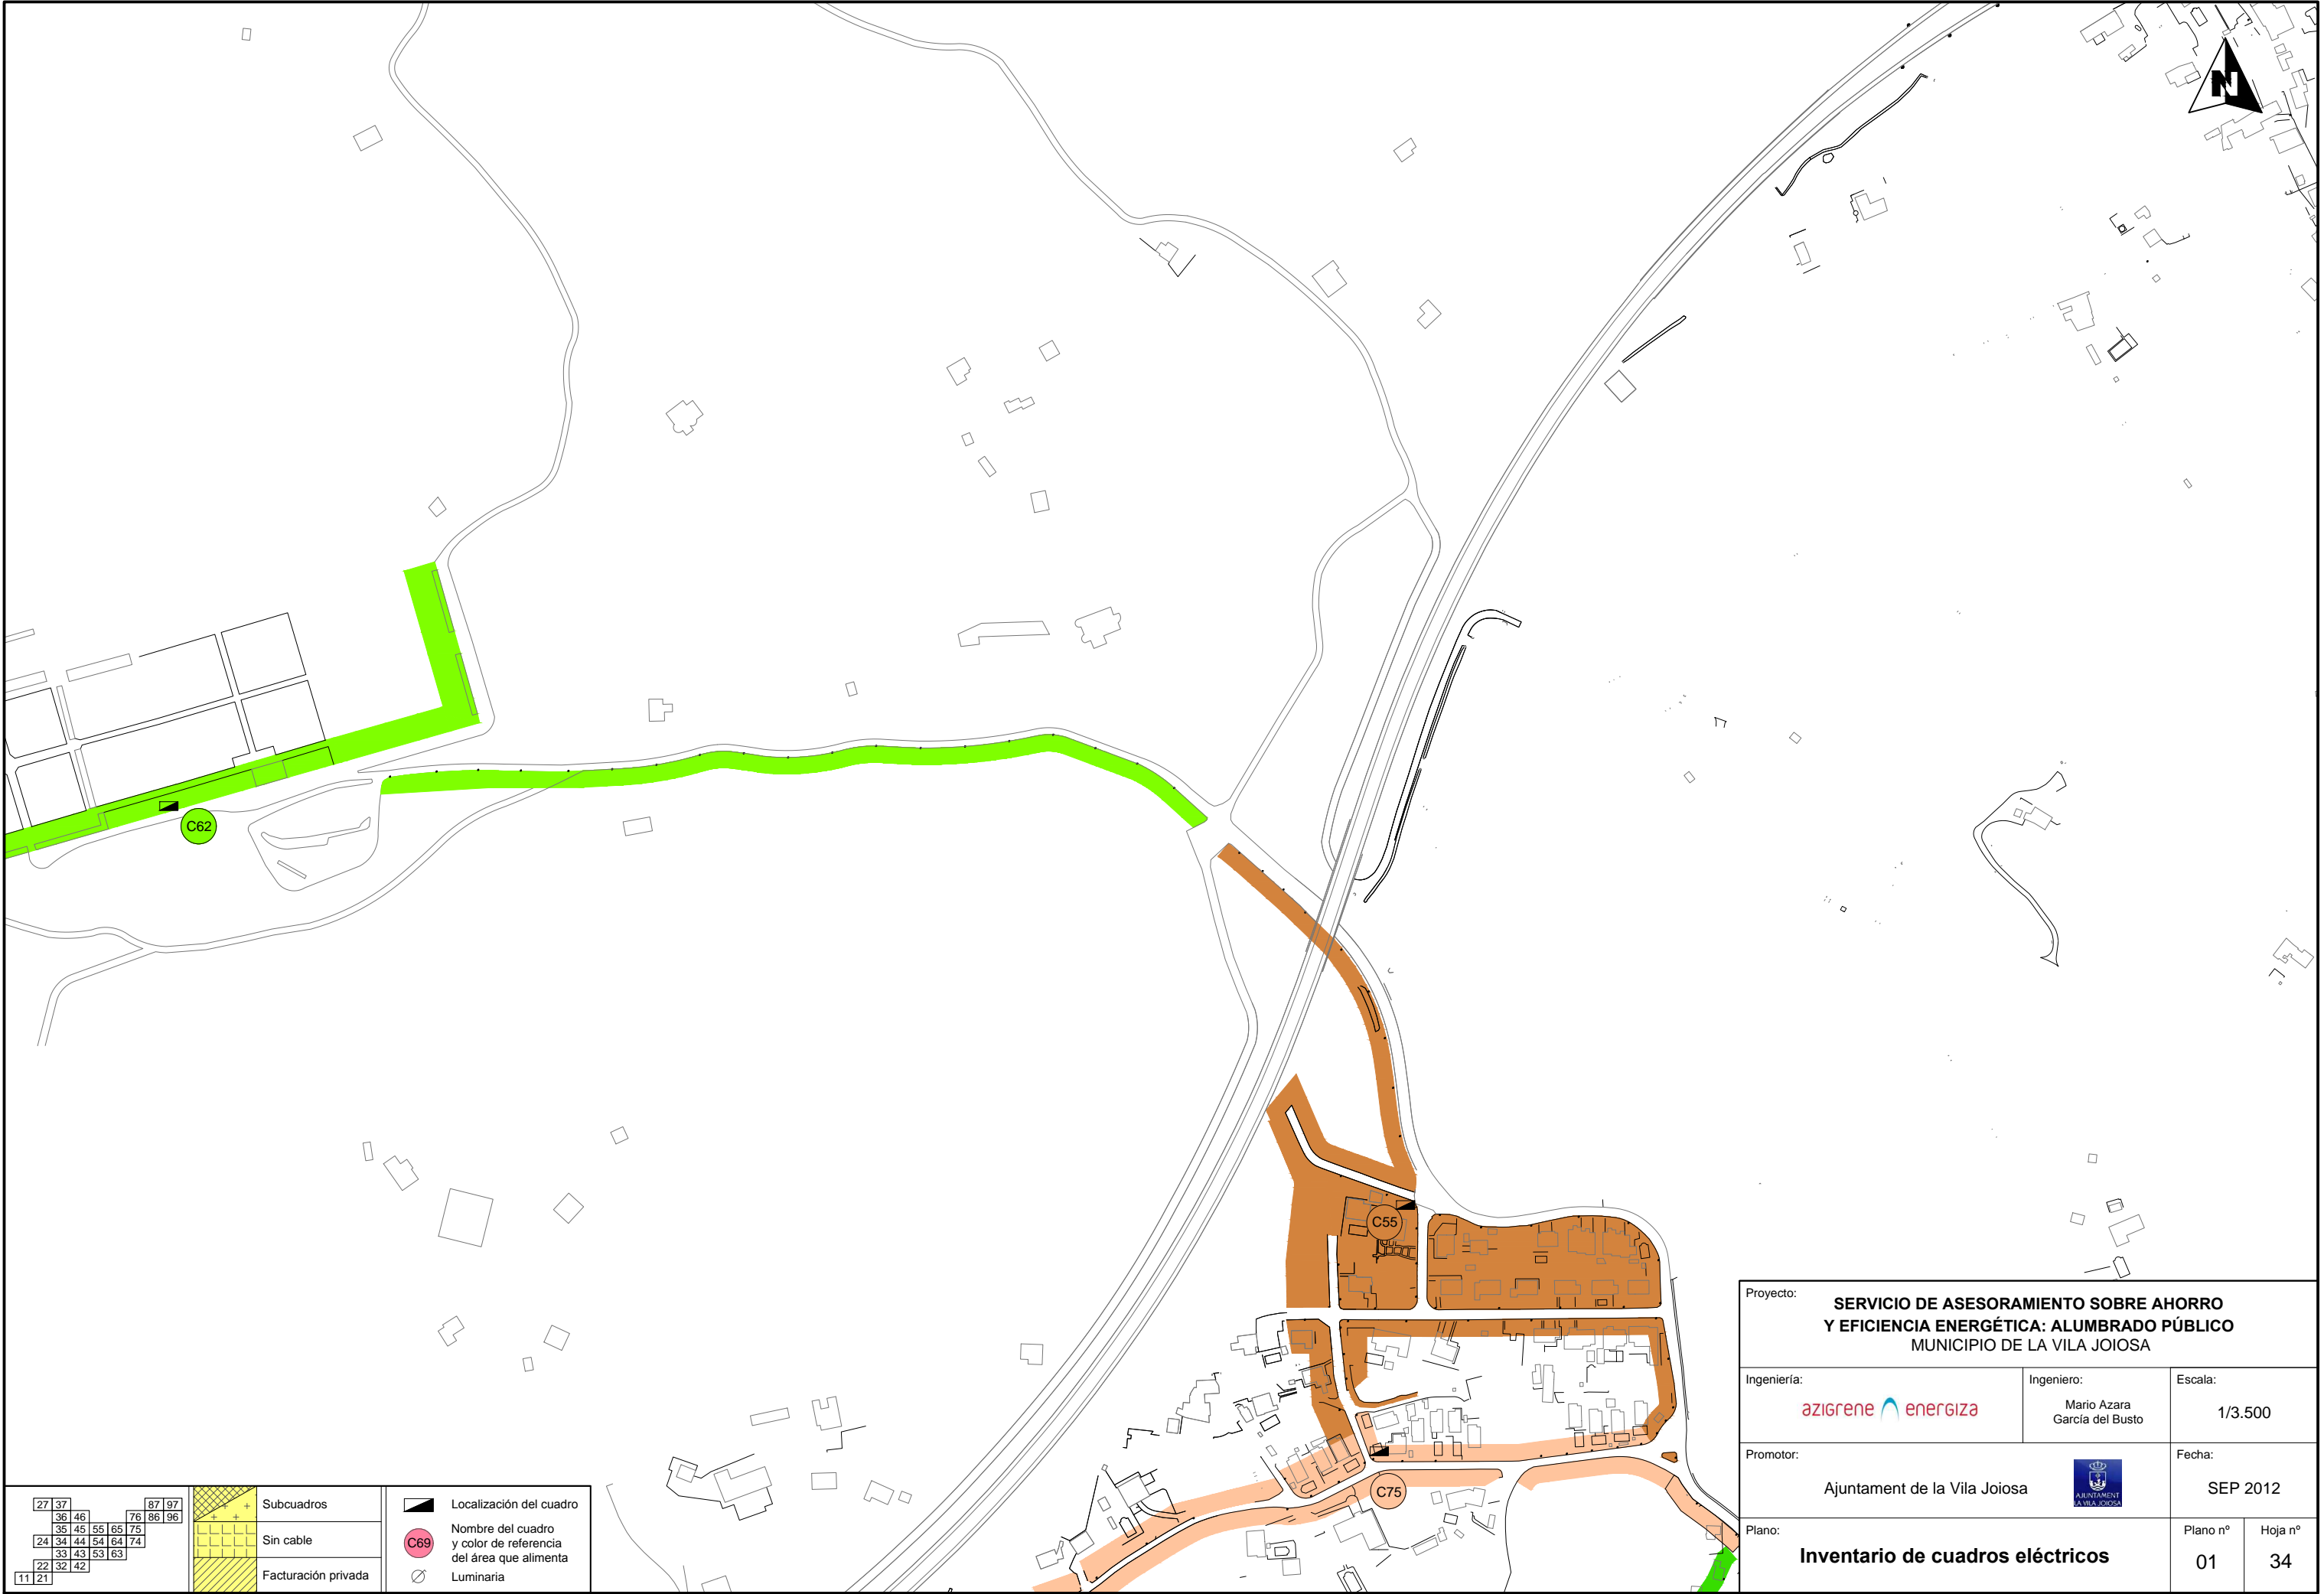





Proyecto: SERVICIO DE ASESORAMIENTO SOBRE AHORRO Y EFICIENCIA ENERGÉTICA: ALUMBRADO PÚBLICO MUNICIPIO DE LA VILA JOIOSA		
Ingeniería: 	Ingeniero: Mario Azara García del Busto	Escala: 1/3.500
Promotor: Ajuntament de la Vila Joiosa 		Fecha: SEP 2012
Plano: Inventario de cuadros eléctricos		Plano nº 01
		Hoja nº 27

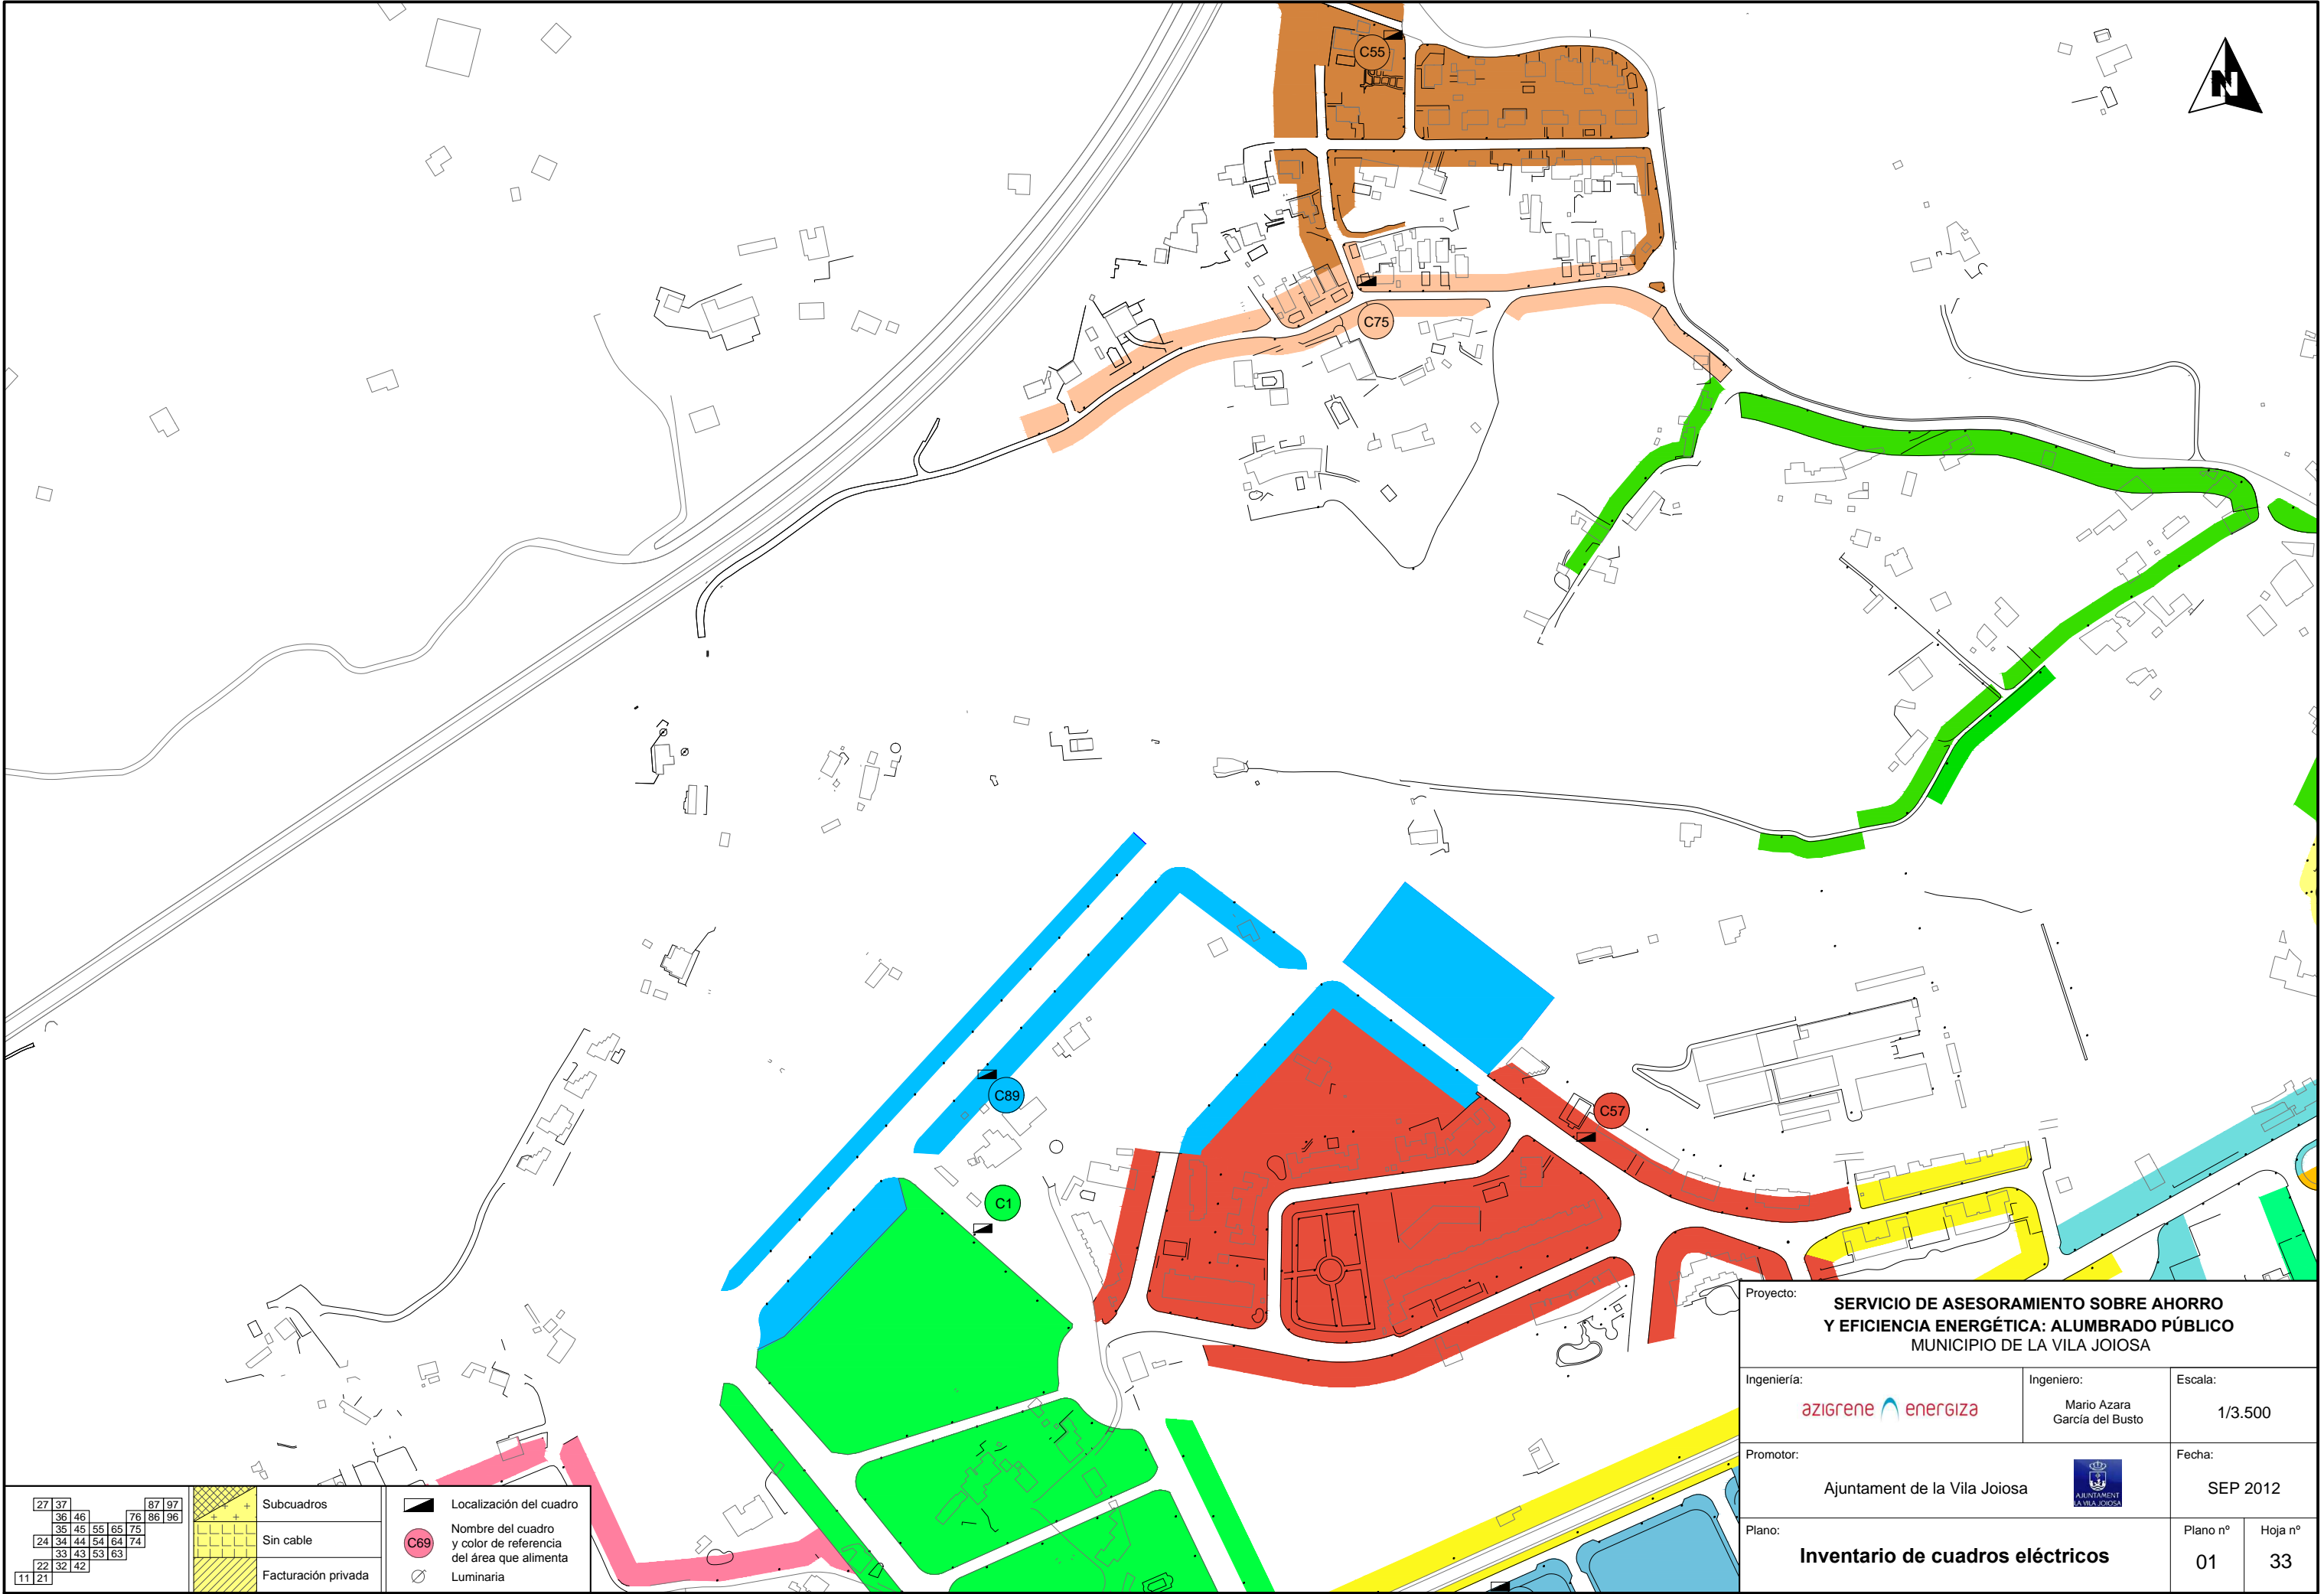

Proyecto: SERVICIO DE ASESORAMIENTO SOBRE AHORRO Y EFICIENCIA ENERGÉTICA: ALUMBRADO PÚBLICO MUNICIPIO DE LA VILA JOIOSA		
Ingeniería: azigrene energiza	Ingeniero: Mario Azara García del Busto	Escala: 1/3.500
Promotor: Ajuntament de la Vila Joiosa		Fecha: SEP 2012
Plano: Inventario de cuadros eléctricos		Plano nº 01 Hoja nº 33



Proyecto: SERVICIO DE ASESORAMIENTO SOBRE AHORRO Y EFICIENCIA ENERGÉTICA: ALUMBRADO PÚBLICO MUNICIPIO DE LA VILA JOIOSA				
Ingeniería: azigrene  energiza		Ingeniero: Mario Azara García del Busto	Escala: 1/3.500	
Promotor: Ajuntament de la Vila Joiosa 			Fecha: SEP 2012	
Plano: Inventario de cuadros eléctricos			Plano nº 01	Hoja nº 34

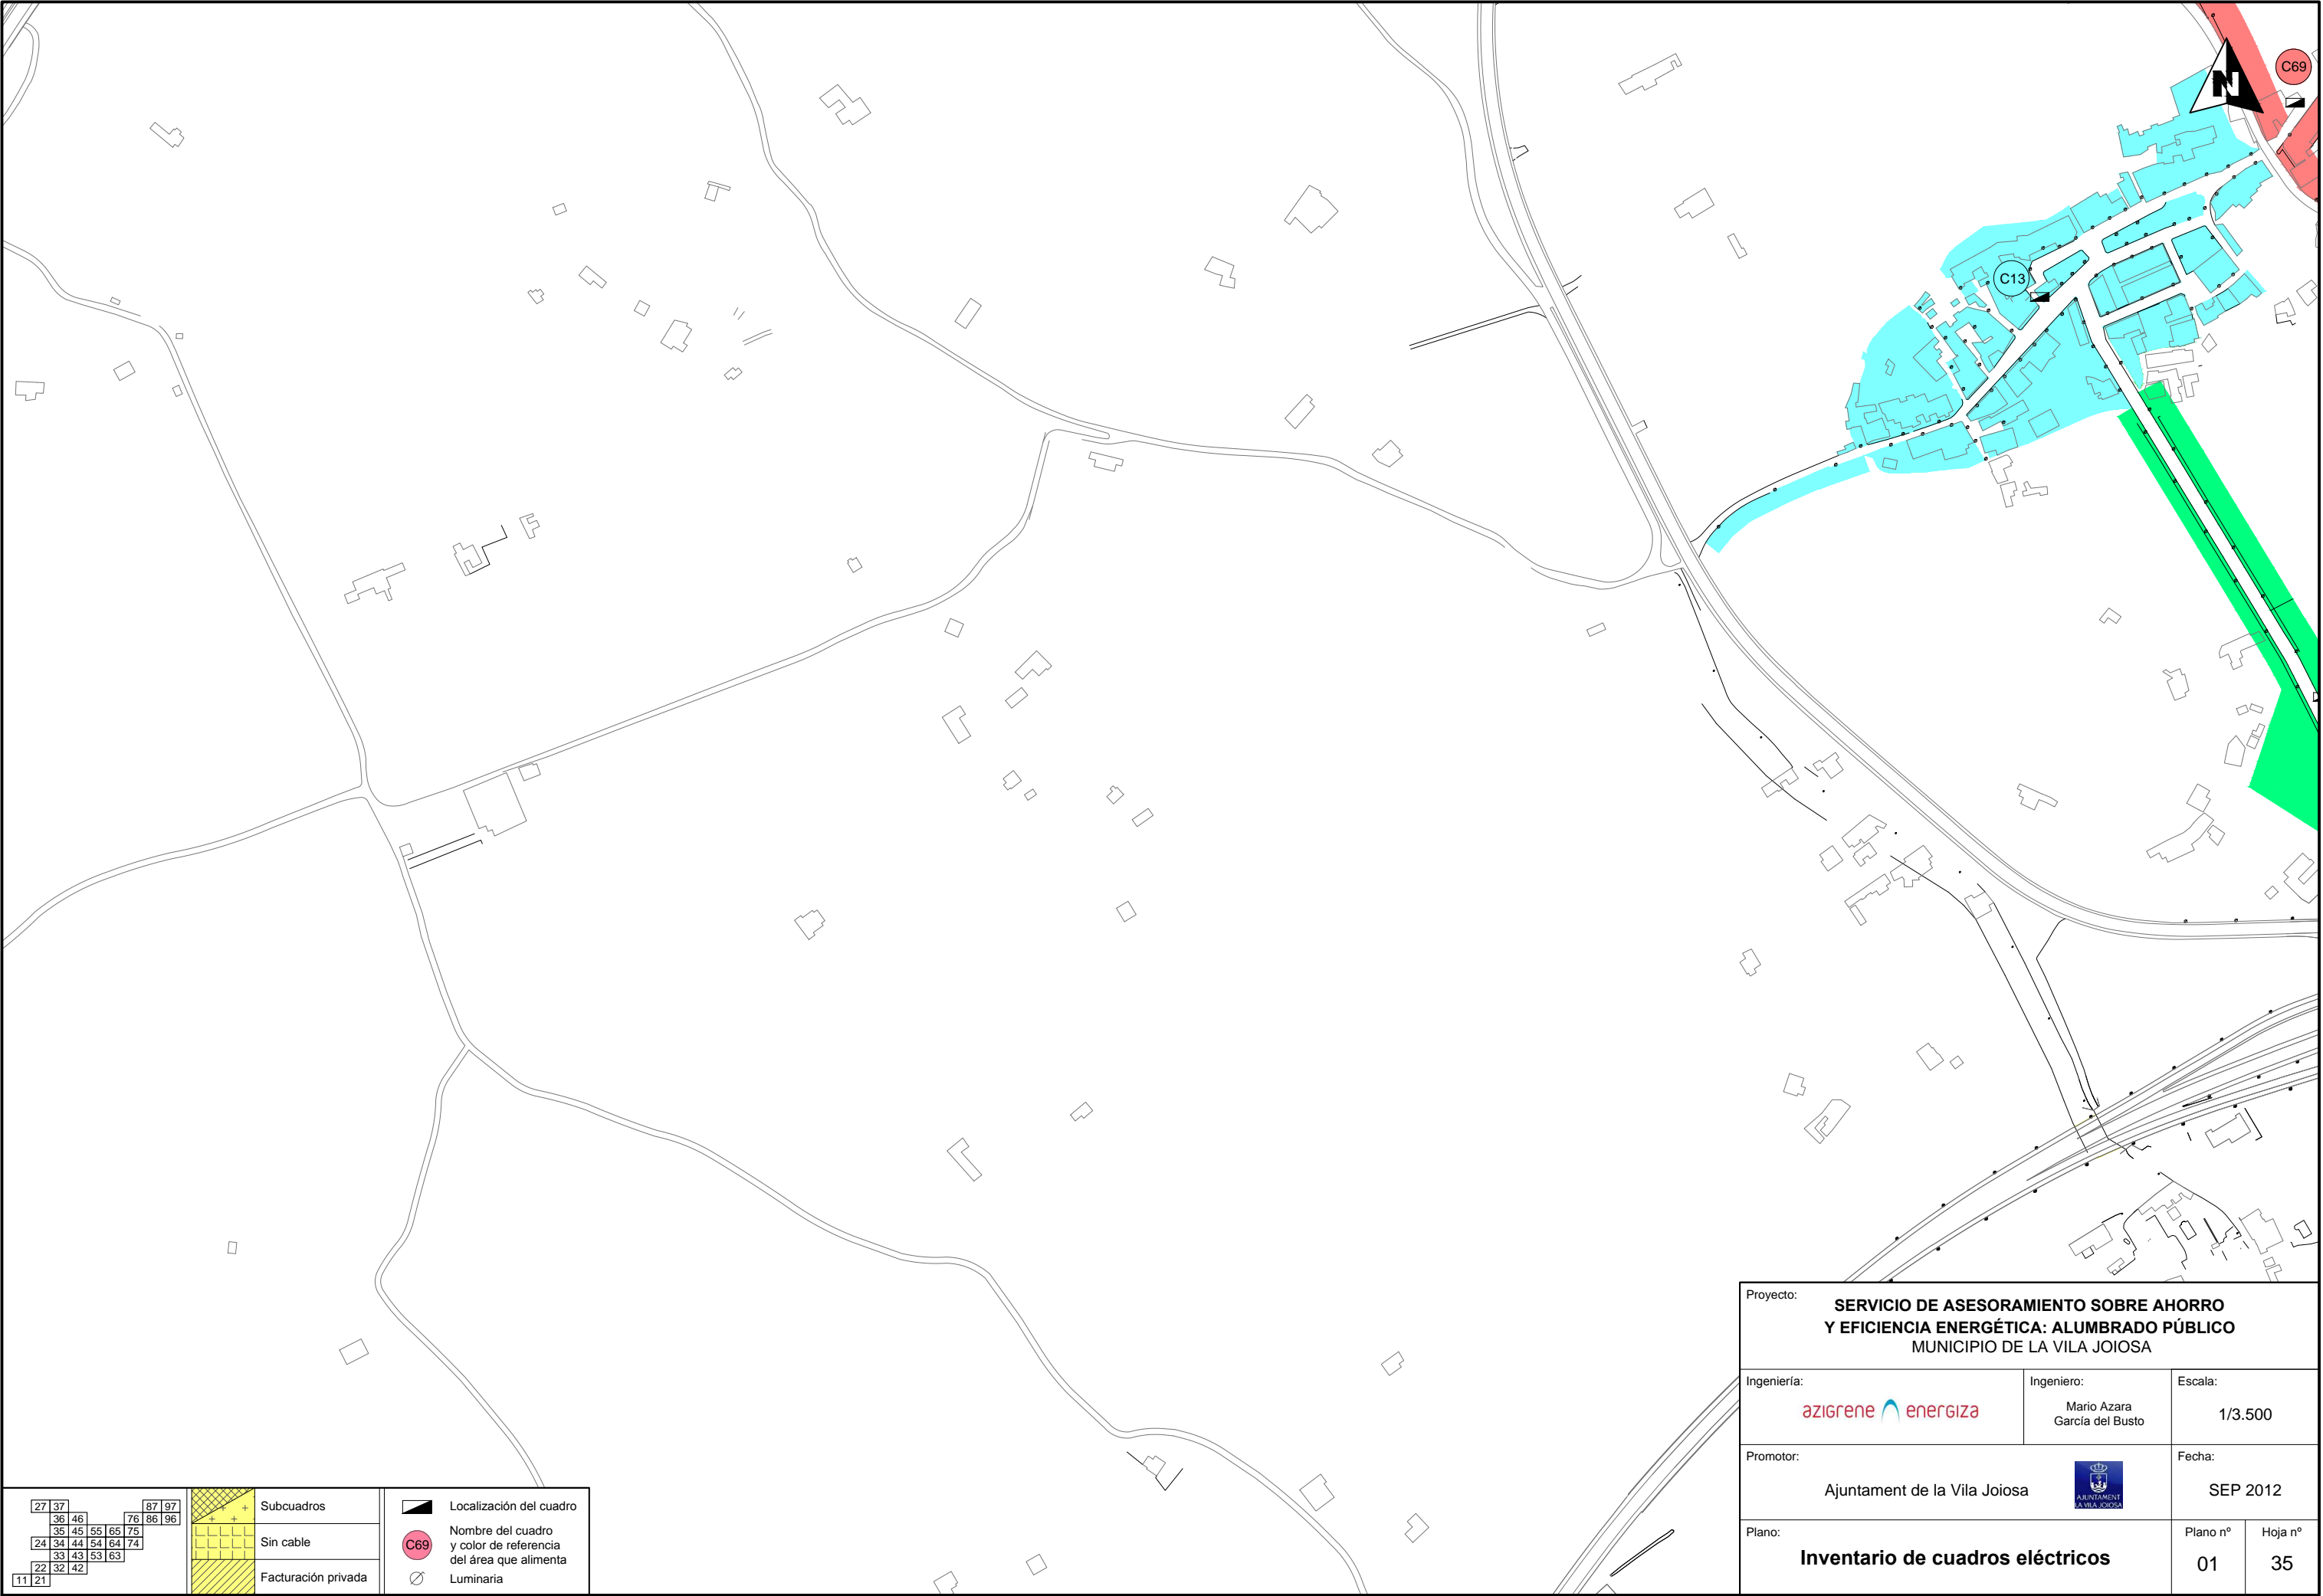

2737

3646

3545

2434

2232

1121

5565

5464

3343

3242

7686

7585

6474

5363

8797

8696

Subcuadros

Sin cable


Facturación privada


C69

Localización del cuadro

Nombre del cuadro y color de referencia del área que alimenta

Luminaria

Proyecto: SERVICIO DE ASESORAMIENTO SOBRE AHORRO Y EFICIENCIA ENERGÉTICA: ALUMBRADO PÚBLICO MUNICIPIO DE LA VILA JOIOSA			
Ingeniería: azigrene energiza		Ingeniero: Mario Azara García del Busto	Escala: 1/3.500
Promotor: Ajuntament de la Vila Joiosa			Fecha: SEP 2012
Plano: Inventario de cuadros eléctricos			Plano nº 01
		Hoja nº 35	

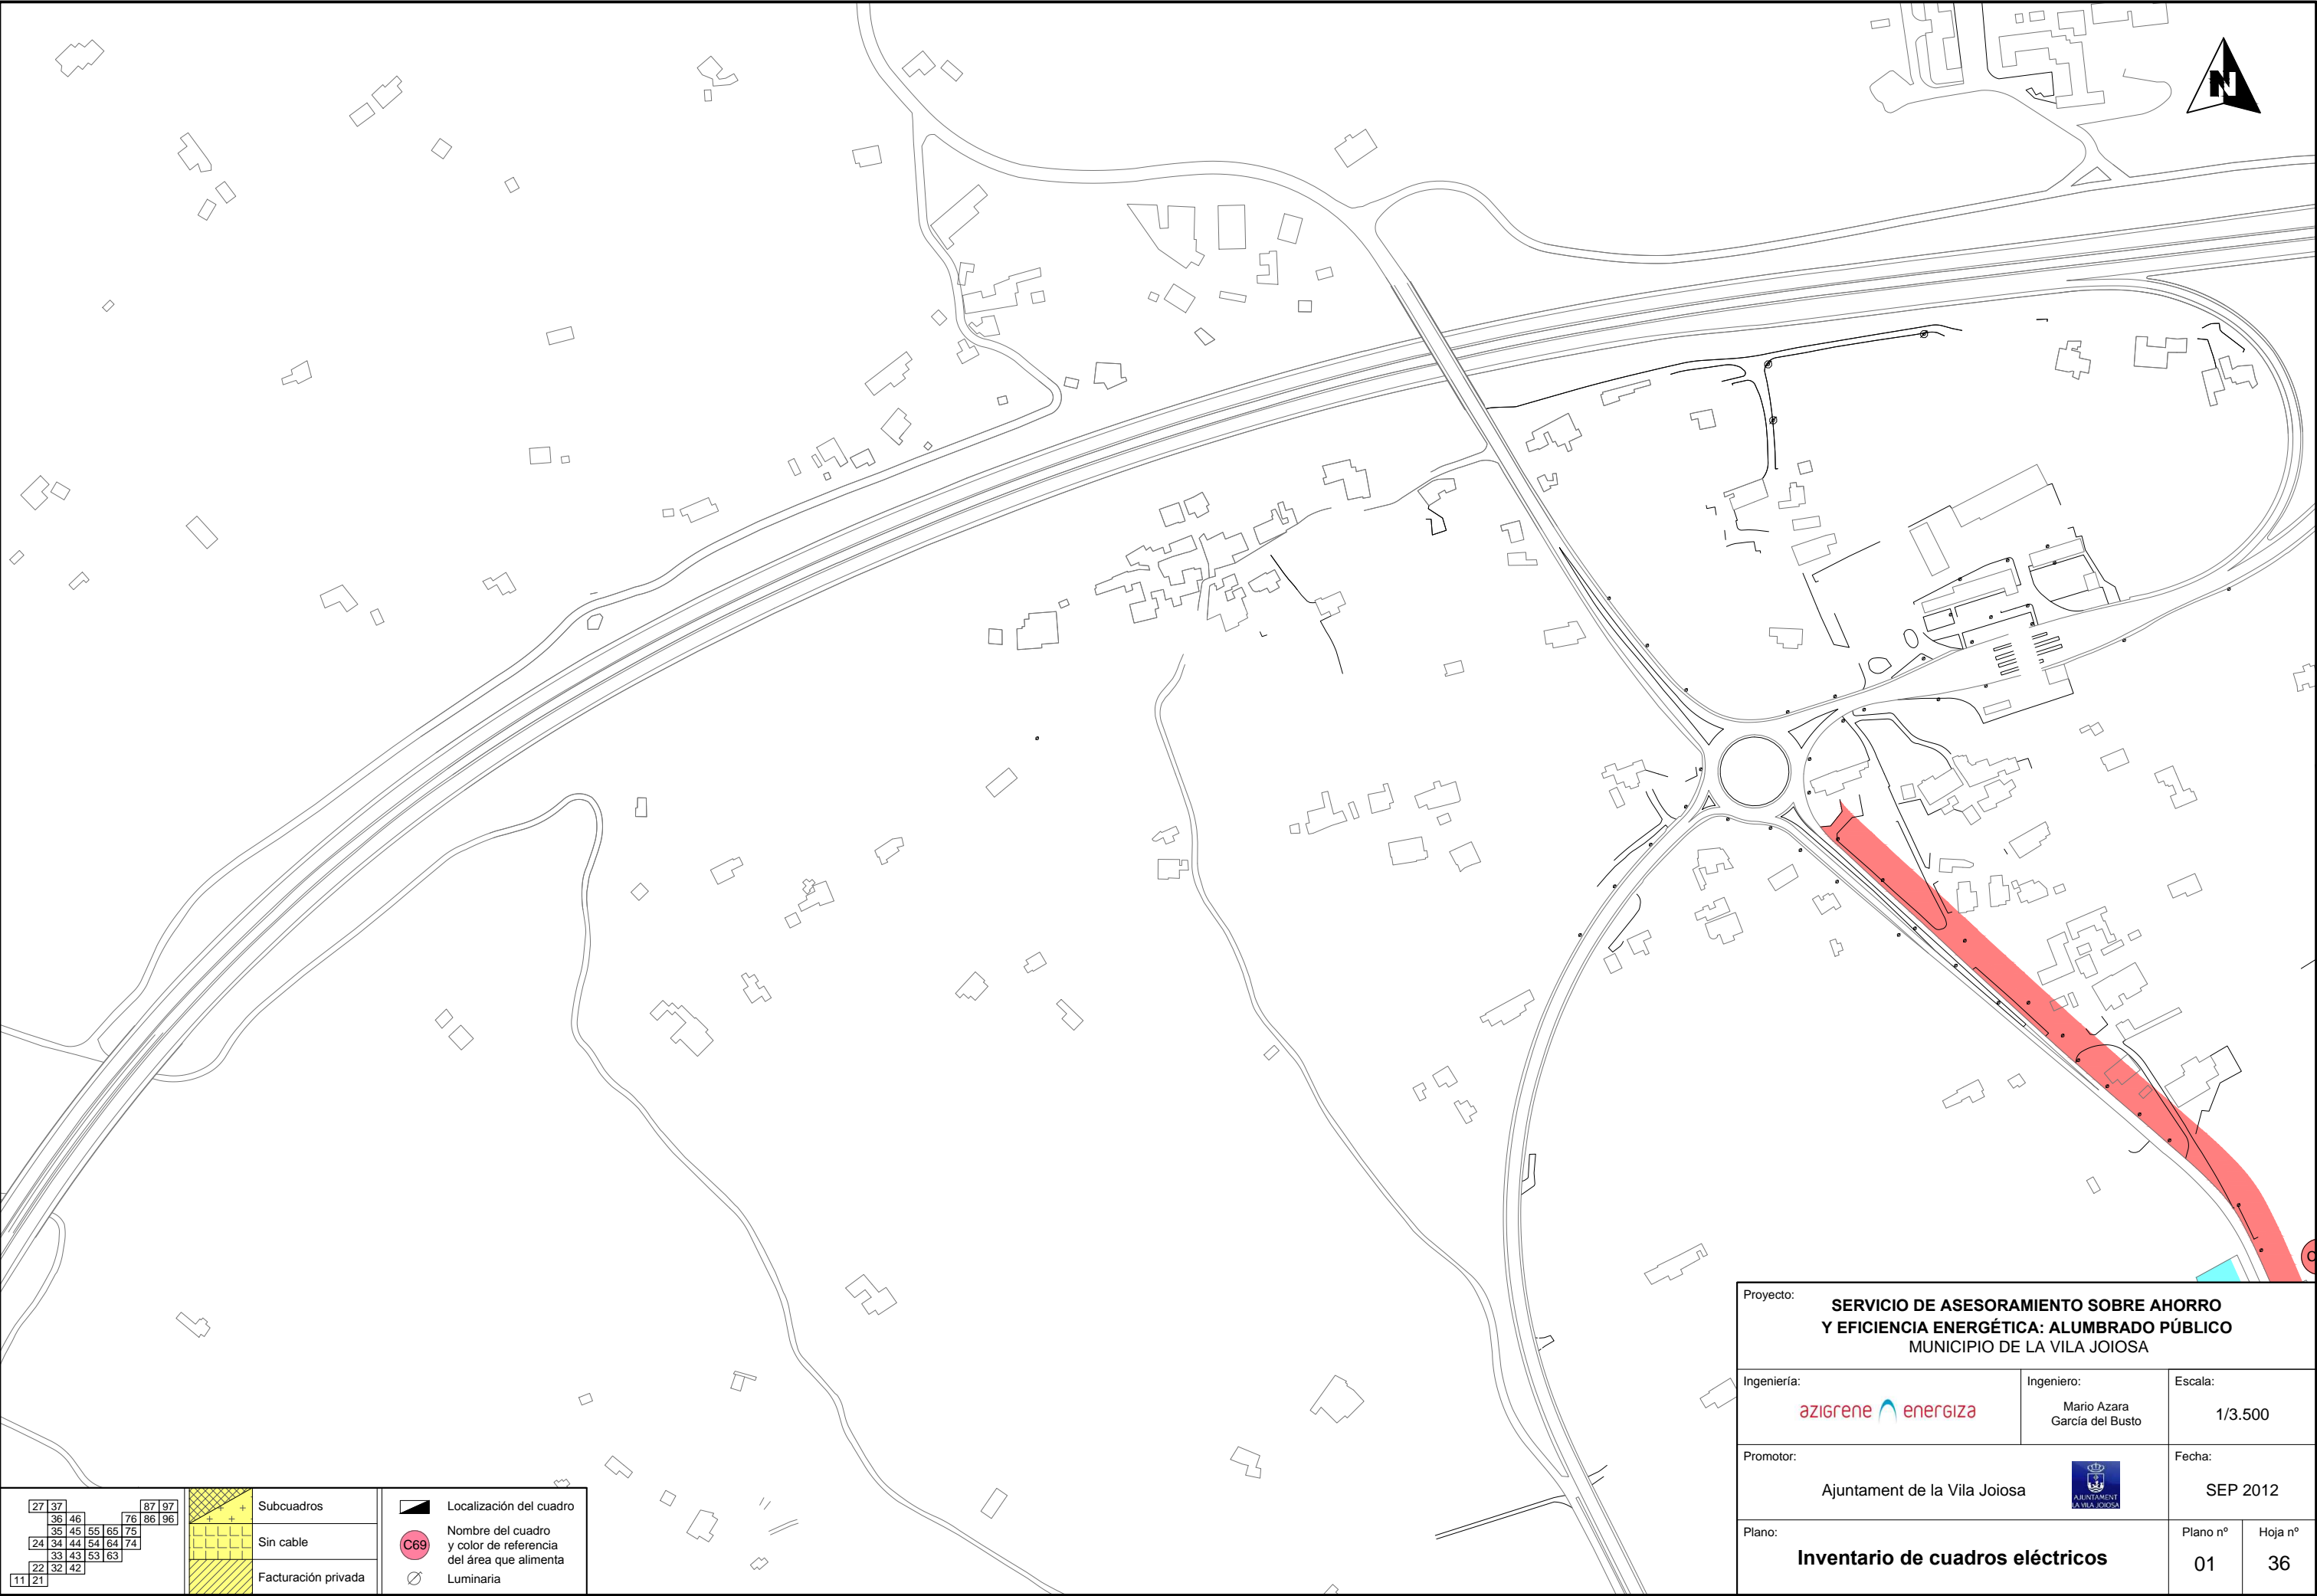

2737

3646

3545

2434

2232

1121

46

5565

4454

3242

8797

7686

6675

5363

43

+

+

+

+

+

+

+

+

+

Subcuadros


Sin cable


Facturación privada

Localización del cuadro

Nombre del cuadro y color de referencia del área que alimenta

Luminaria

Proyecto: SERVICIO DE ASESORAMIENTO SOBRE AHORRO Y EFICIENCIA ENERGÉTICA: ALUMBRADO PÚBLICO MUNICIPIO DE LA VILA JOIOSA				
Ingeniería: azigrene  energiza		Ingeniero: Mario Azara García del Busto	Escala: 1/3.500	
Promotor: Ajuntament de la Vila Joiosa 			Fecha: SEP 2012	
Plano: Inventario de cuadros eléctricos			Plano nº 01	Hoja nº 36

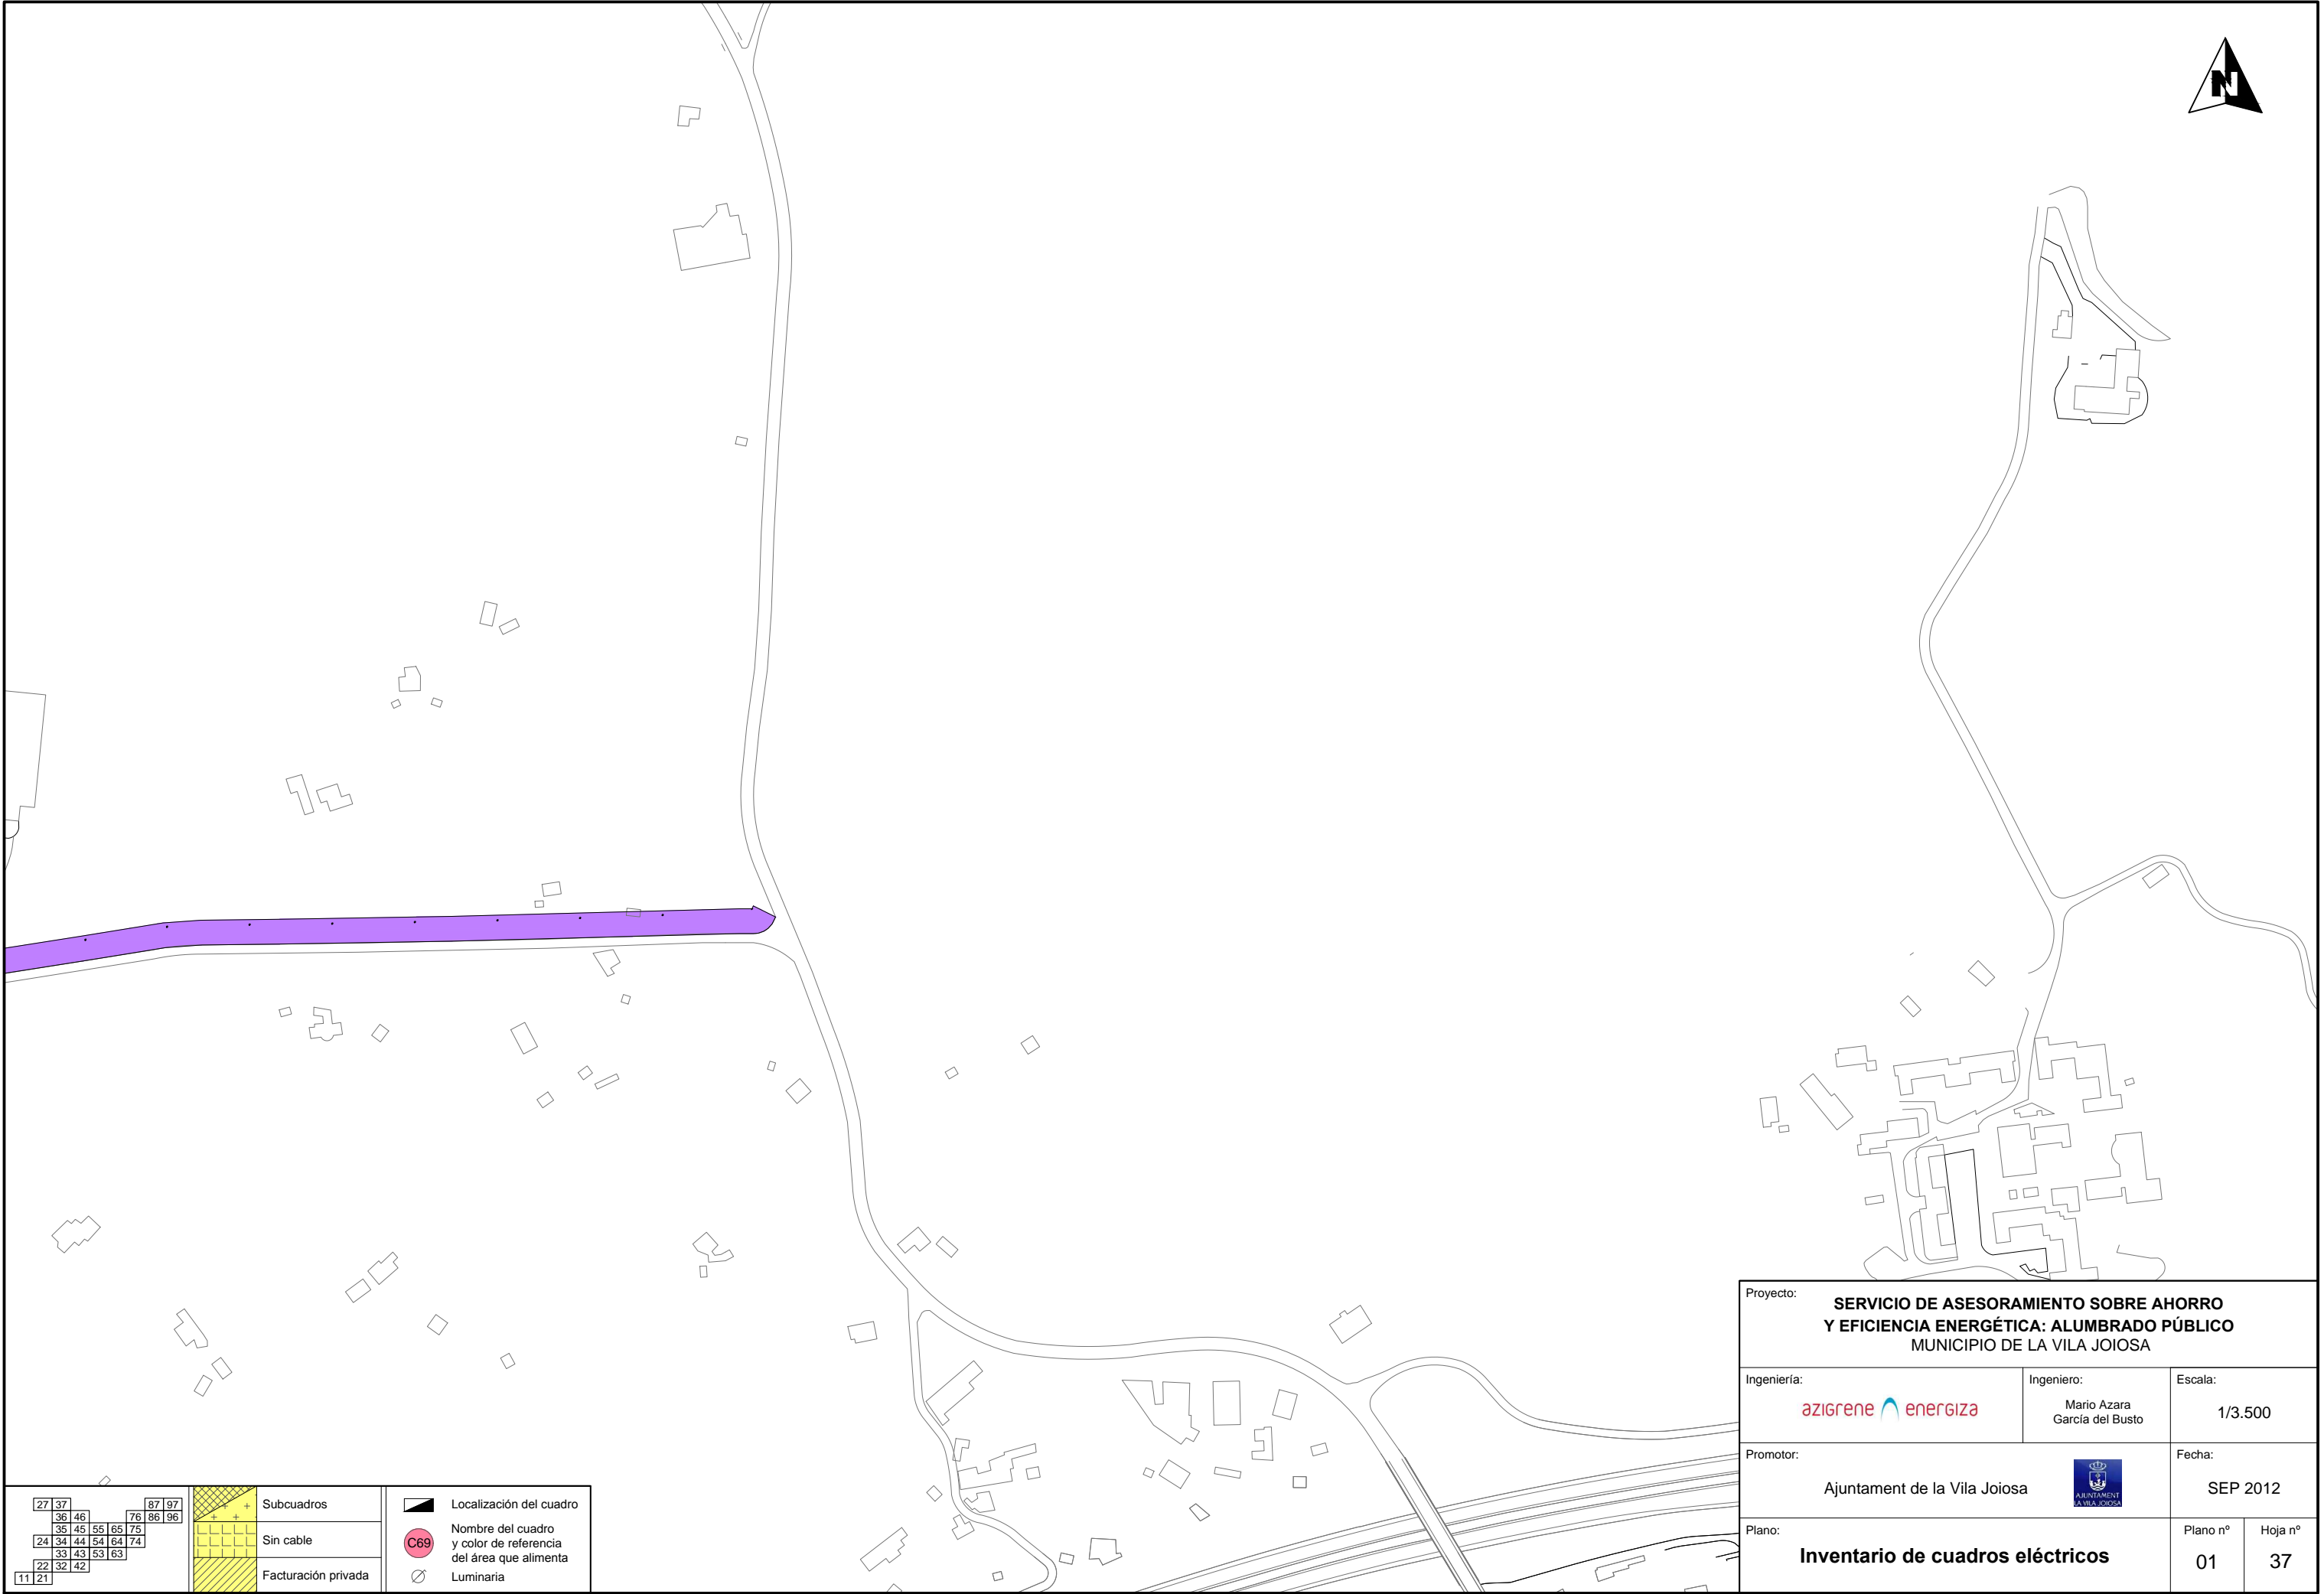



27

37

36

46

87

97

35

45

55

65

75

85

24

34

44

54

64

74

33

43

53

63

22

32

42

52

11

21

Subcuadros

Sin cable

Facturación privada


C69

Localización del cuadro


Nombre del cuadro y color de referencia del área que alimenta


Luminaria


Proyecto: SERVICIO DE ASESORAMIENTO SOBRE AHORRO Y EFICIENCIA ENERGÉTICA: ALUMBRADO PÚBLICO MUNICIPIO DE LA VILA JOIOSA			
Ingeniería: azigrene energiza		Ingeniero: Mario Azara García del Busto	Escala: 1/3.500
Promotor: Ajuntament de la Vila Joiosa		Fecha: SEP 2012	
Plano: Inventario de cuadros eléctricos		Plano nº 01	Hoja nº 42

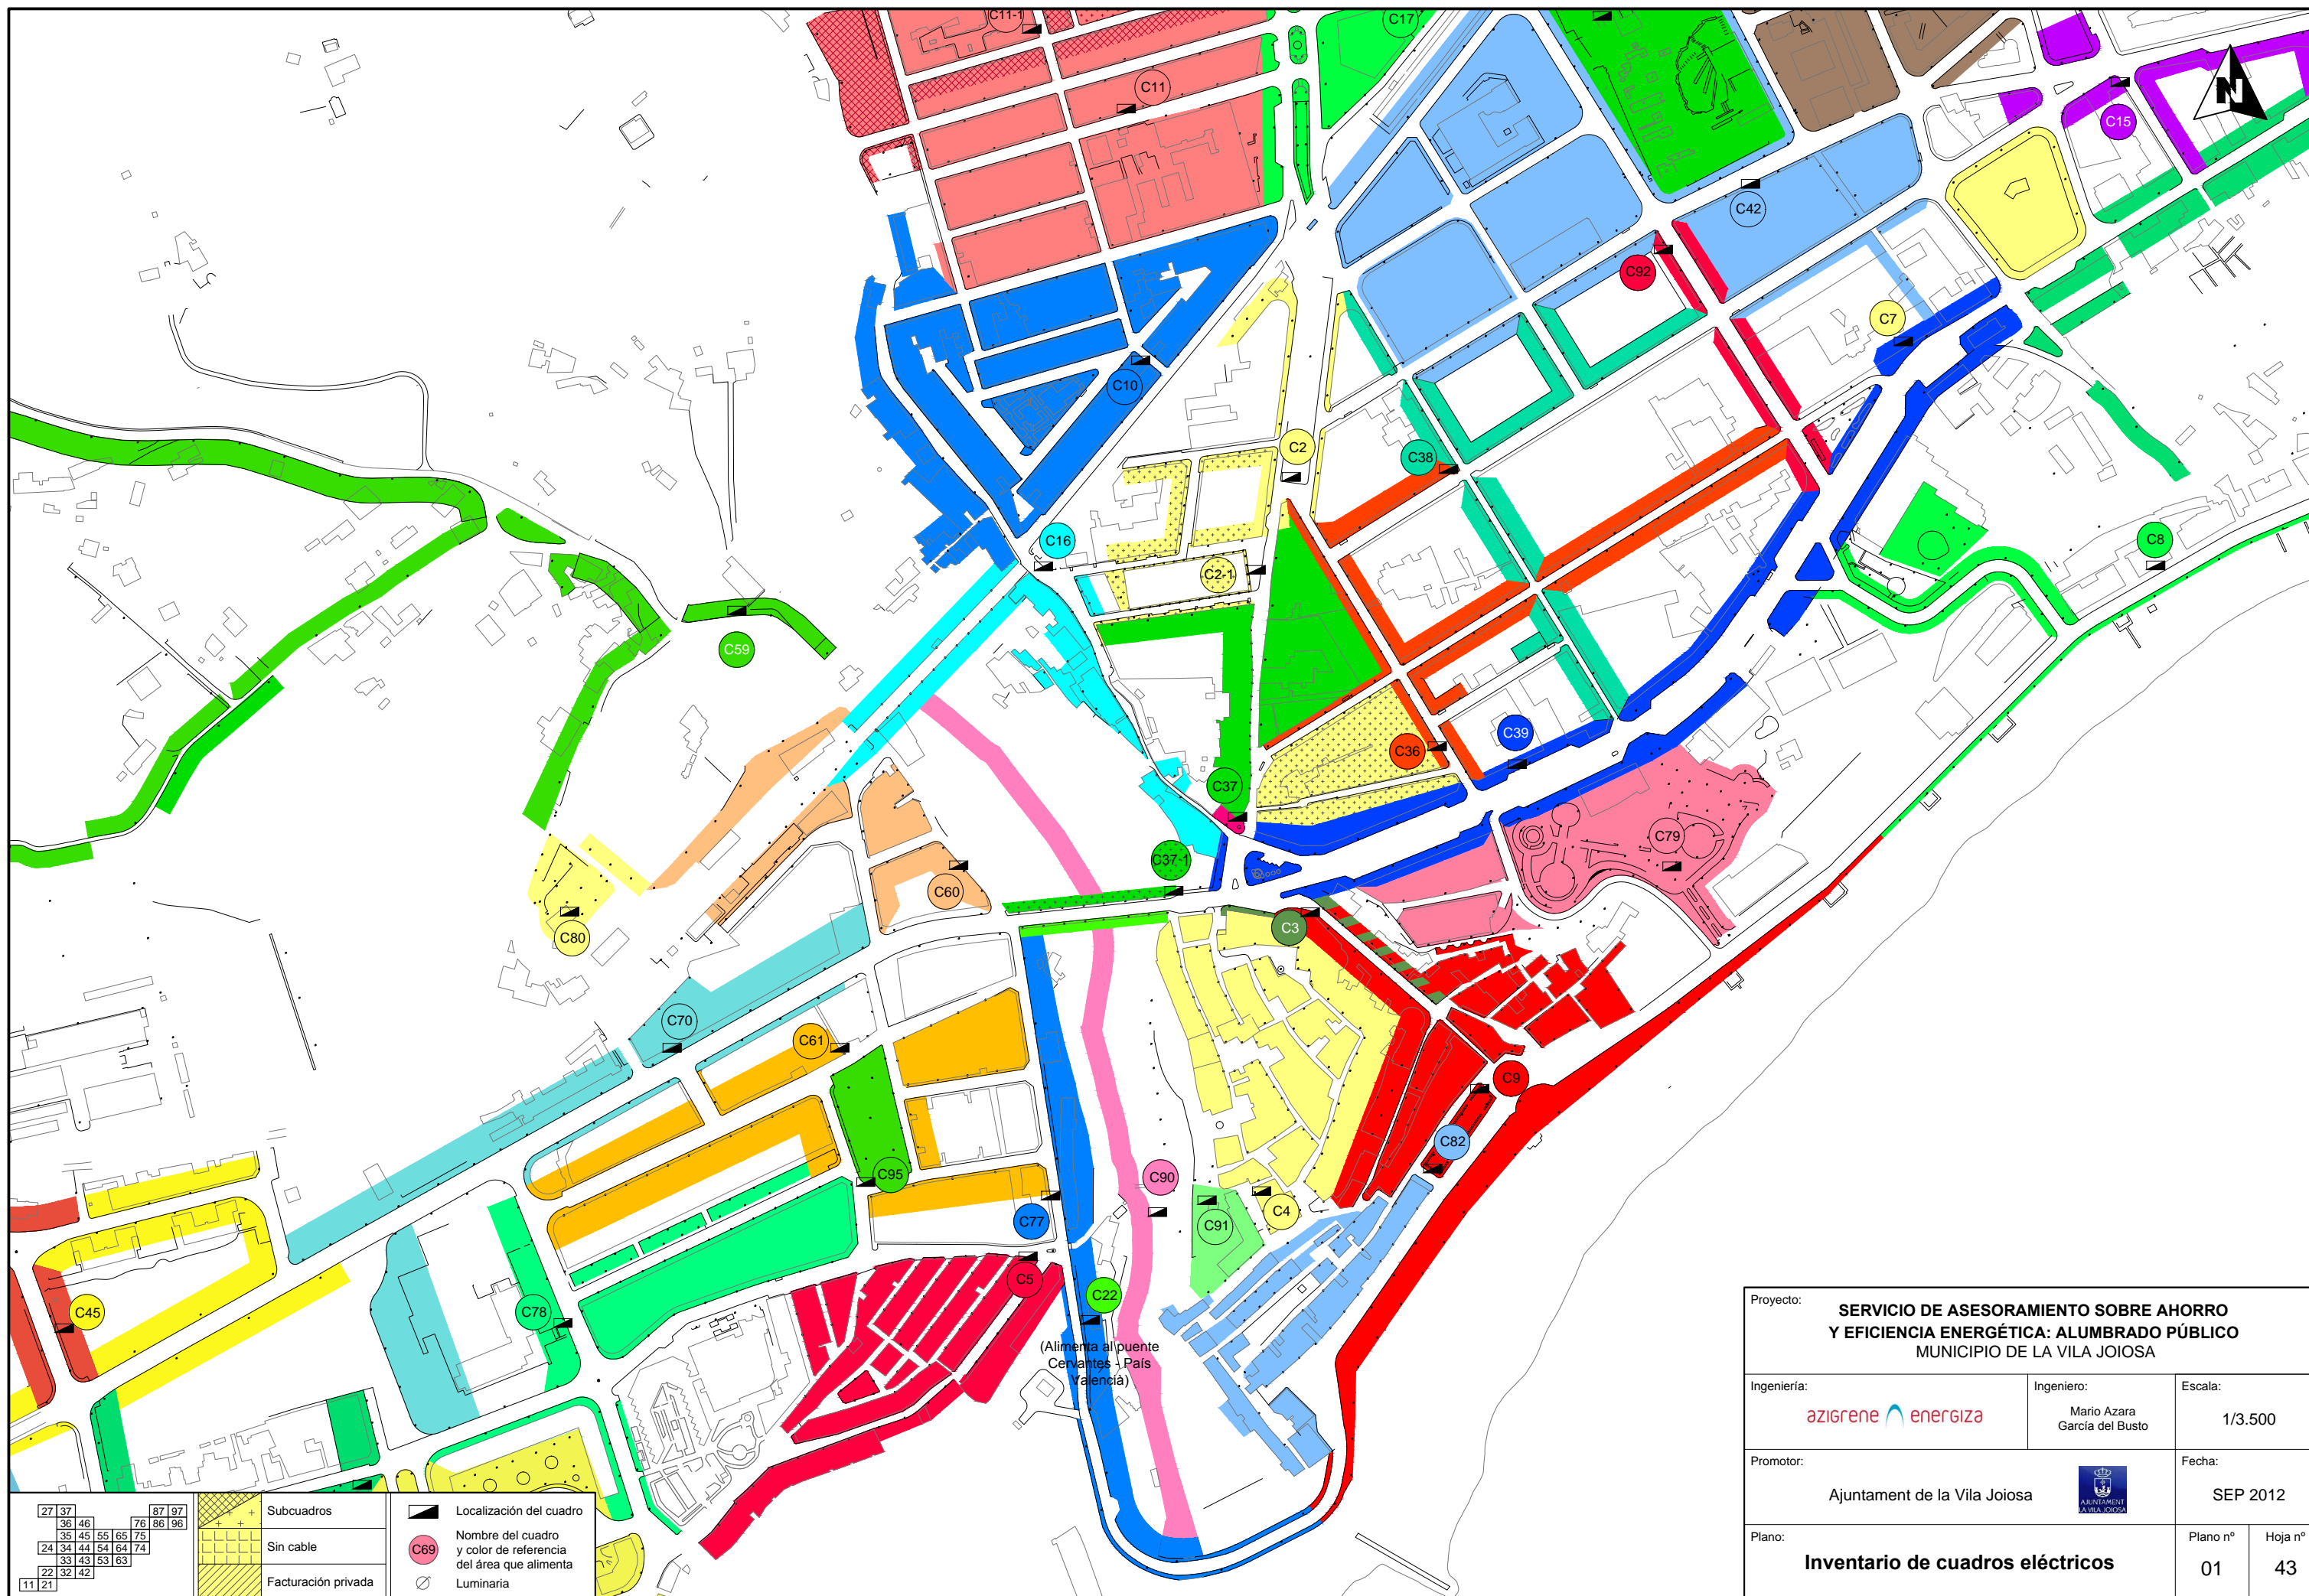

Proyecto:			
SERVICIO DE ASESORAMIENTO SOBRE AHORRO Y EFICIENCIA ENERGÉTICA: ALUMBRADO PÚBLICO MUNICIPIO DE LA VILA JOIOSA			
Ingeniería:		Ingeniero:	Escala:
azigrene  energiza		Mario Azara García del Busto	1/3.500
Promotor:			Fecha:
Ajuntament de la Vila Joiosa			SEP 2012
Plano:			Plano nº
Inventario de cuadros eléctricos			Hoja nº
			01
			43

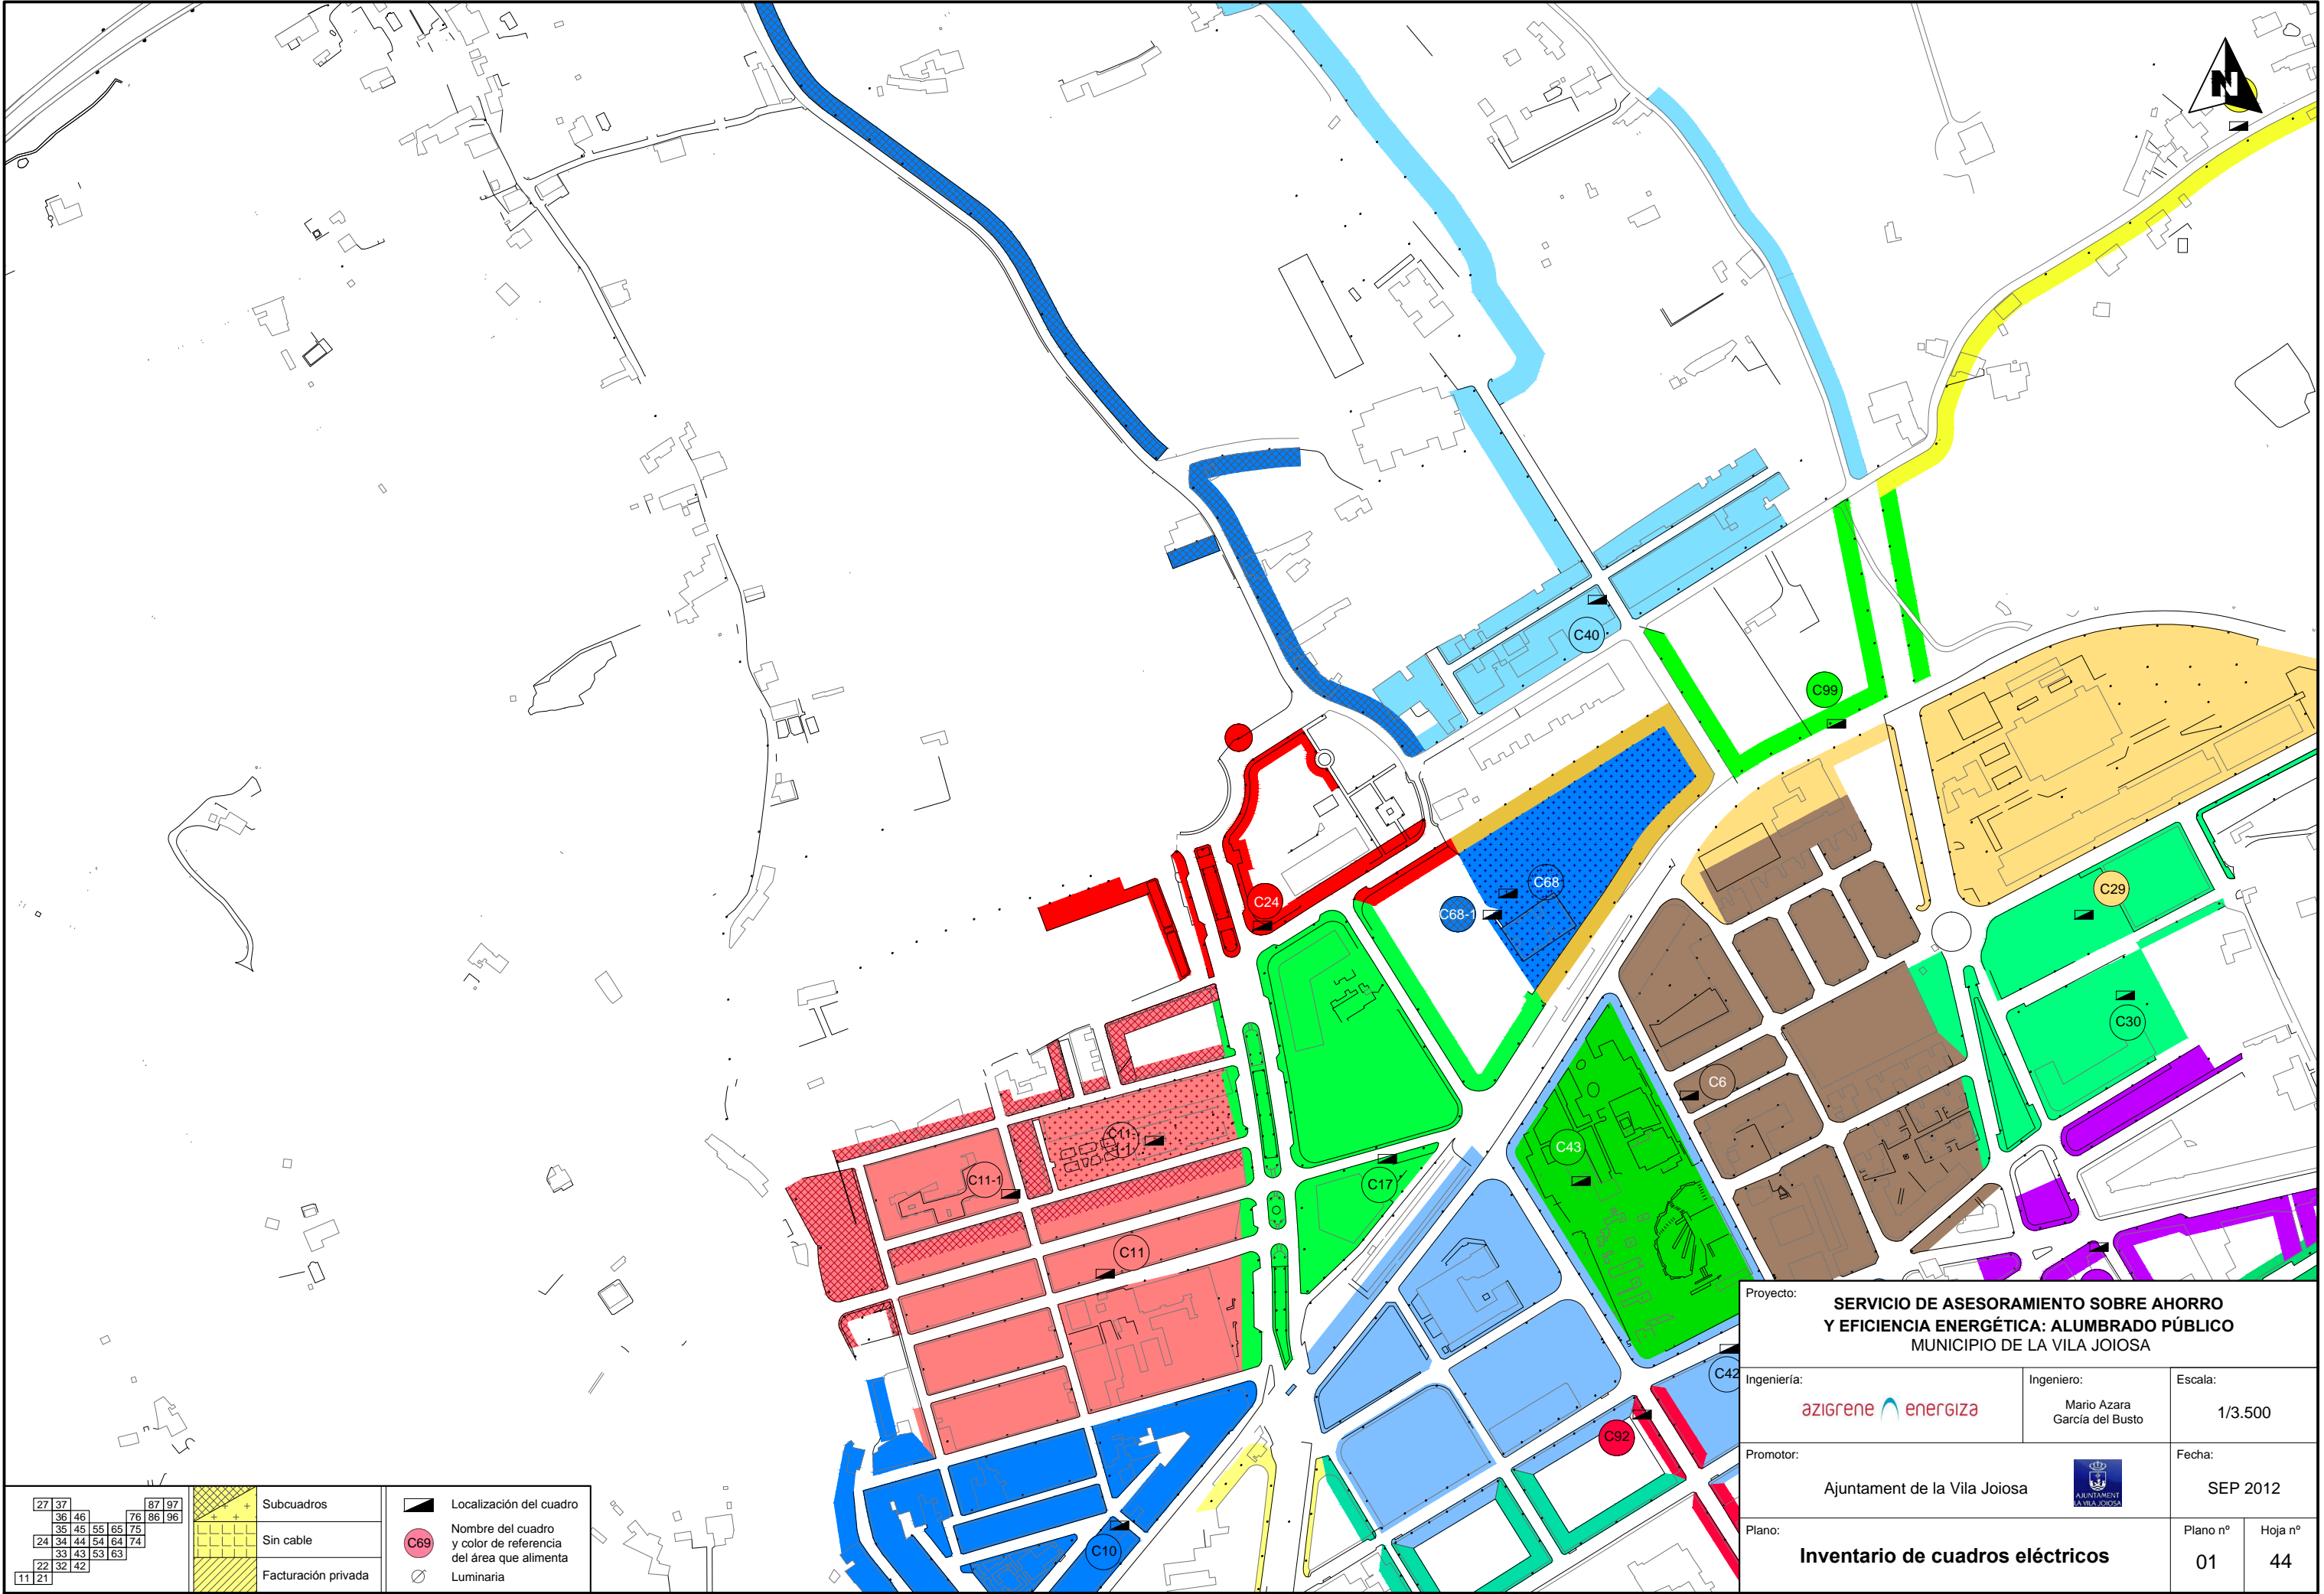

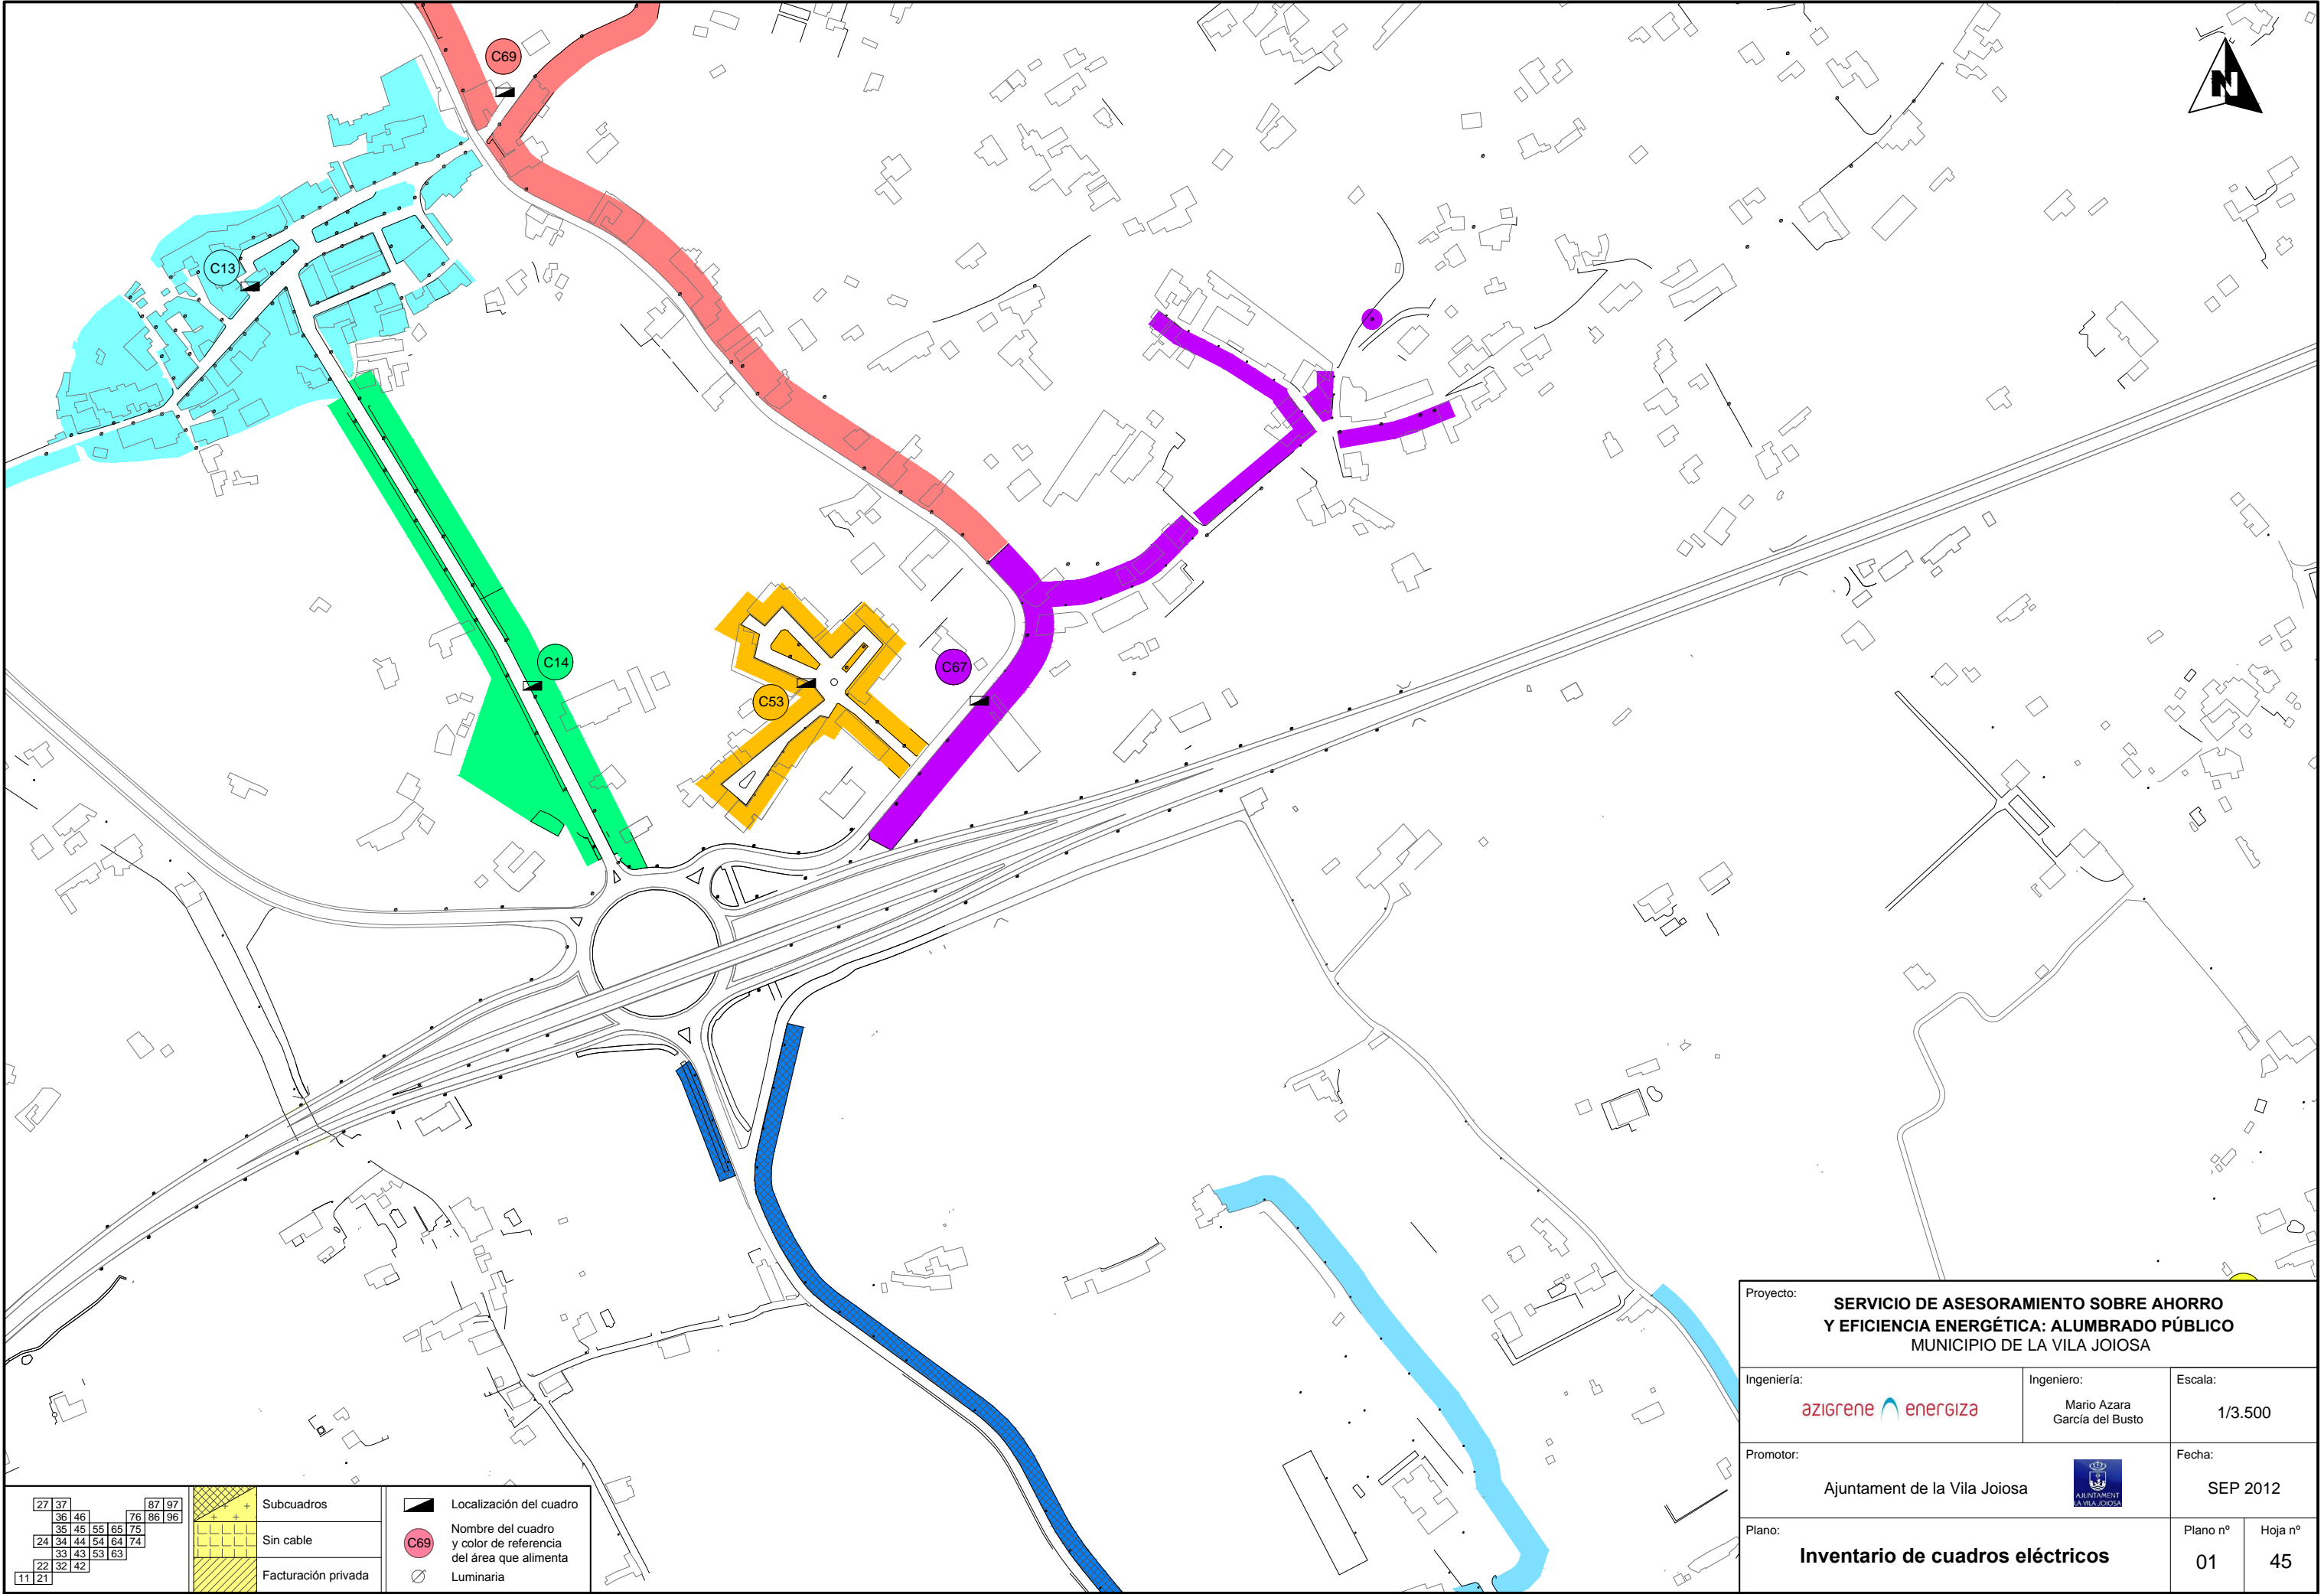

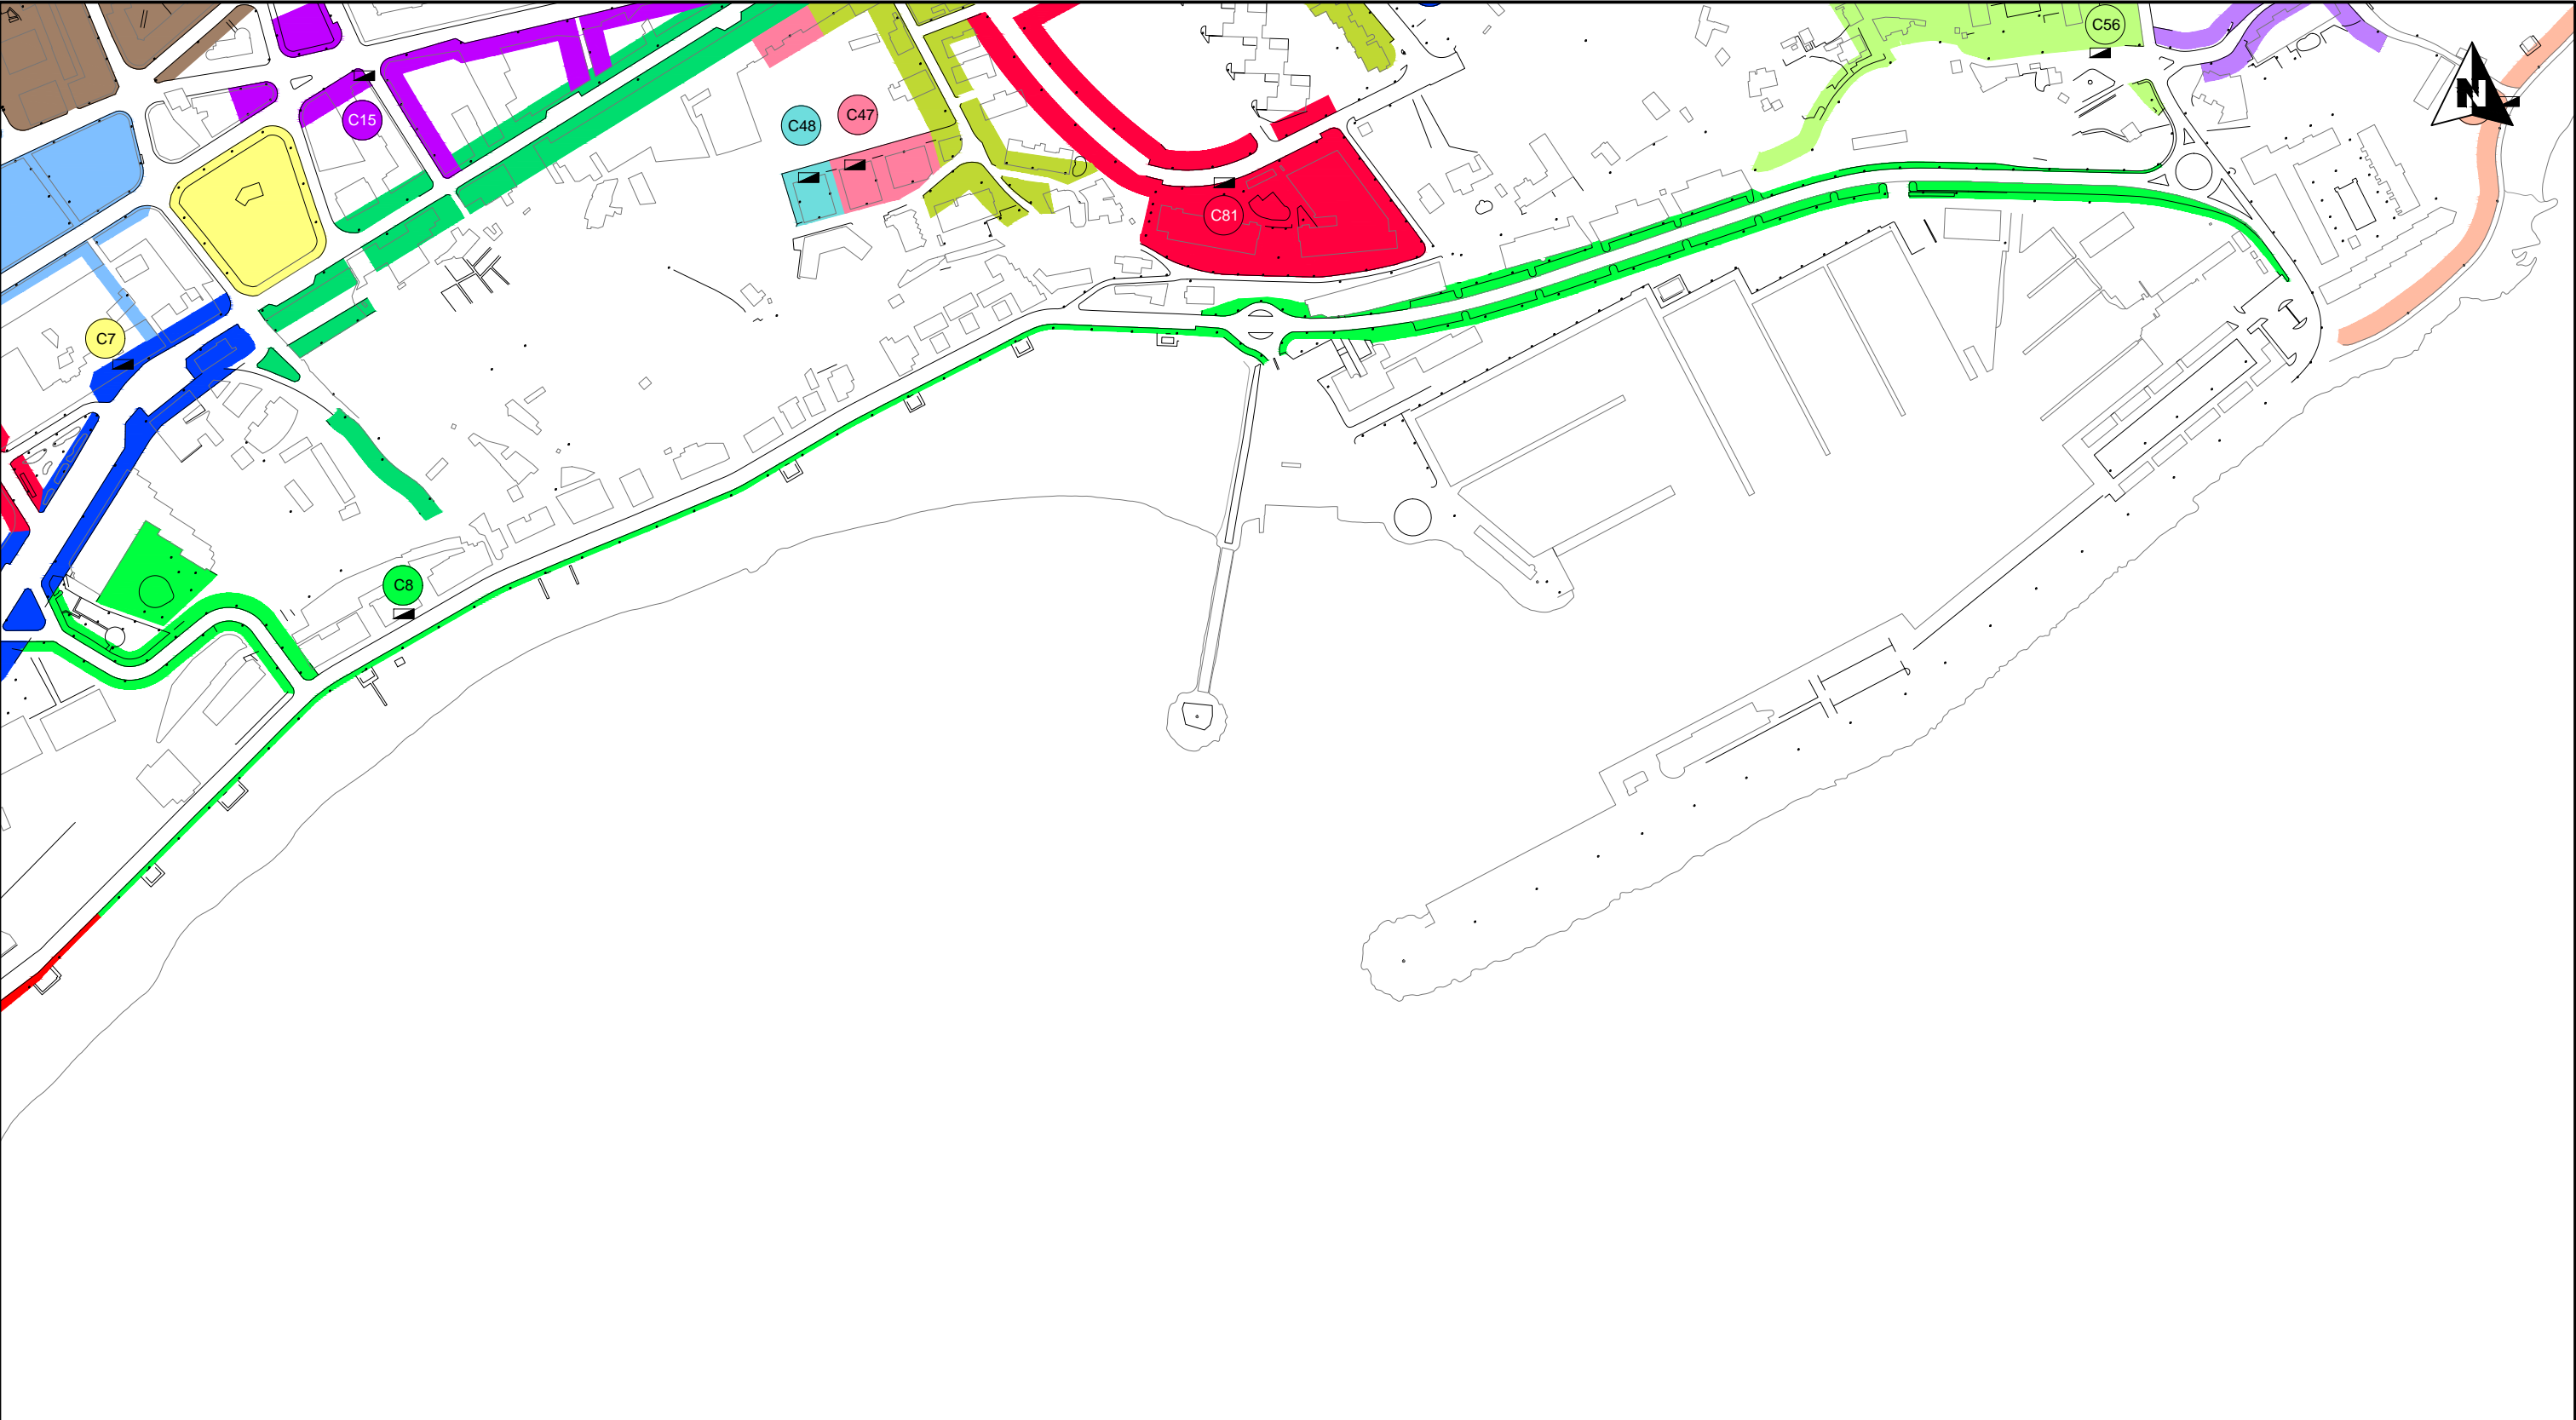

2737

3646

3545

2434

2233

1121

4455

3444

3343

3242

7687

6675

6474

5363

8797

8696

+

+

+

+

+

+

+

+

+

Subcuadros

Sin cable

Facturación privada


Localización del cuadro



C69


Nombre del cuadro y color de referencia del área que alimenta

Luminaria

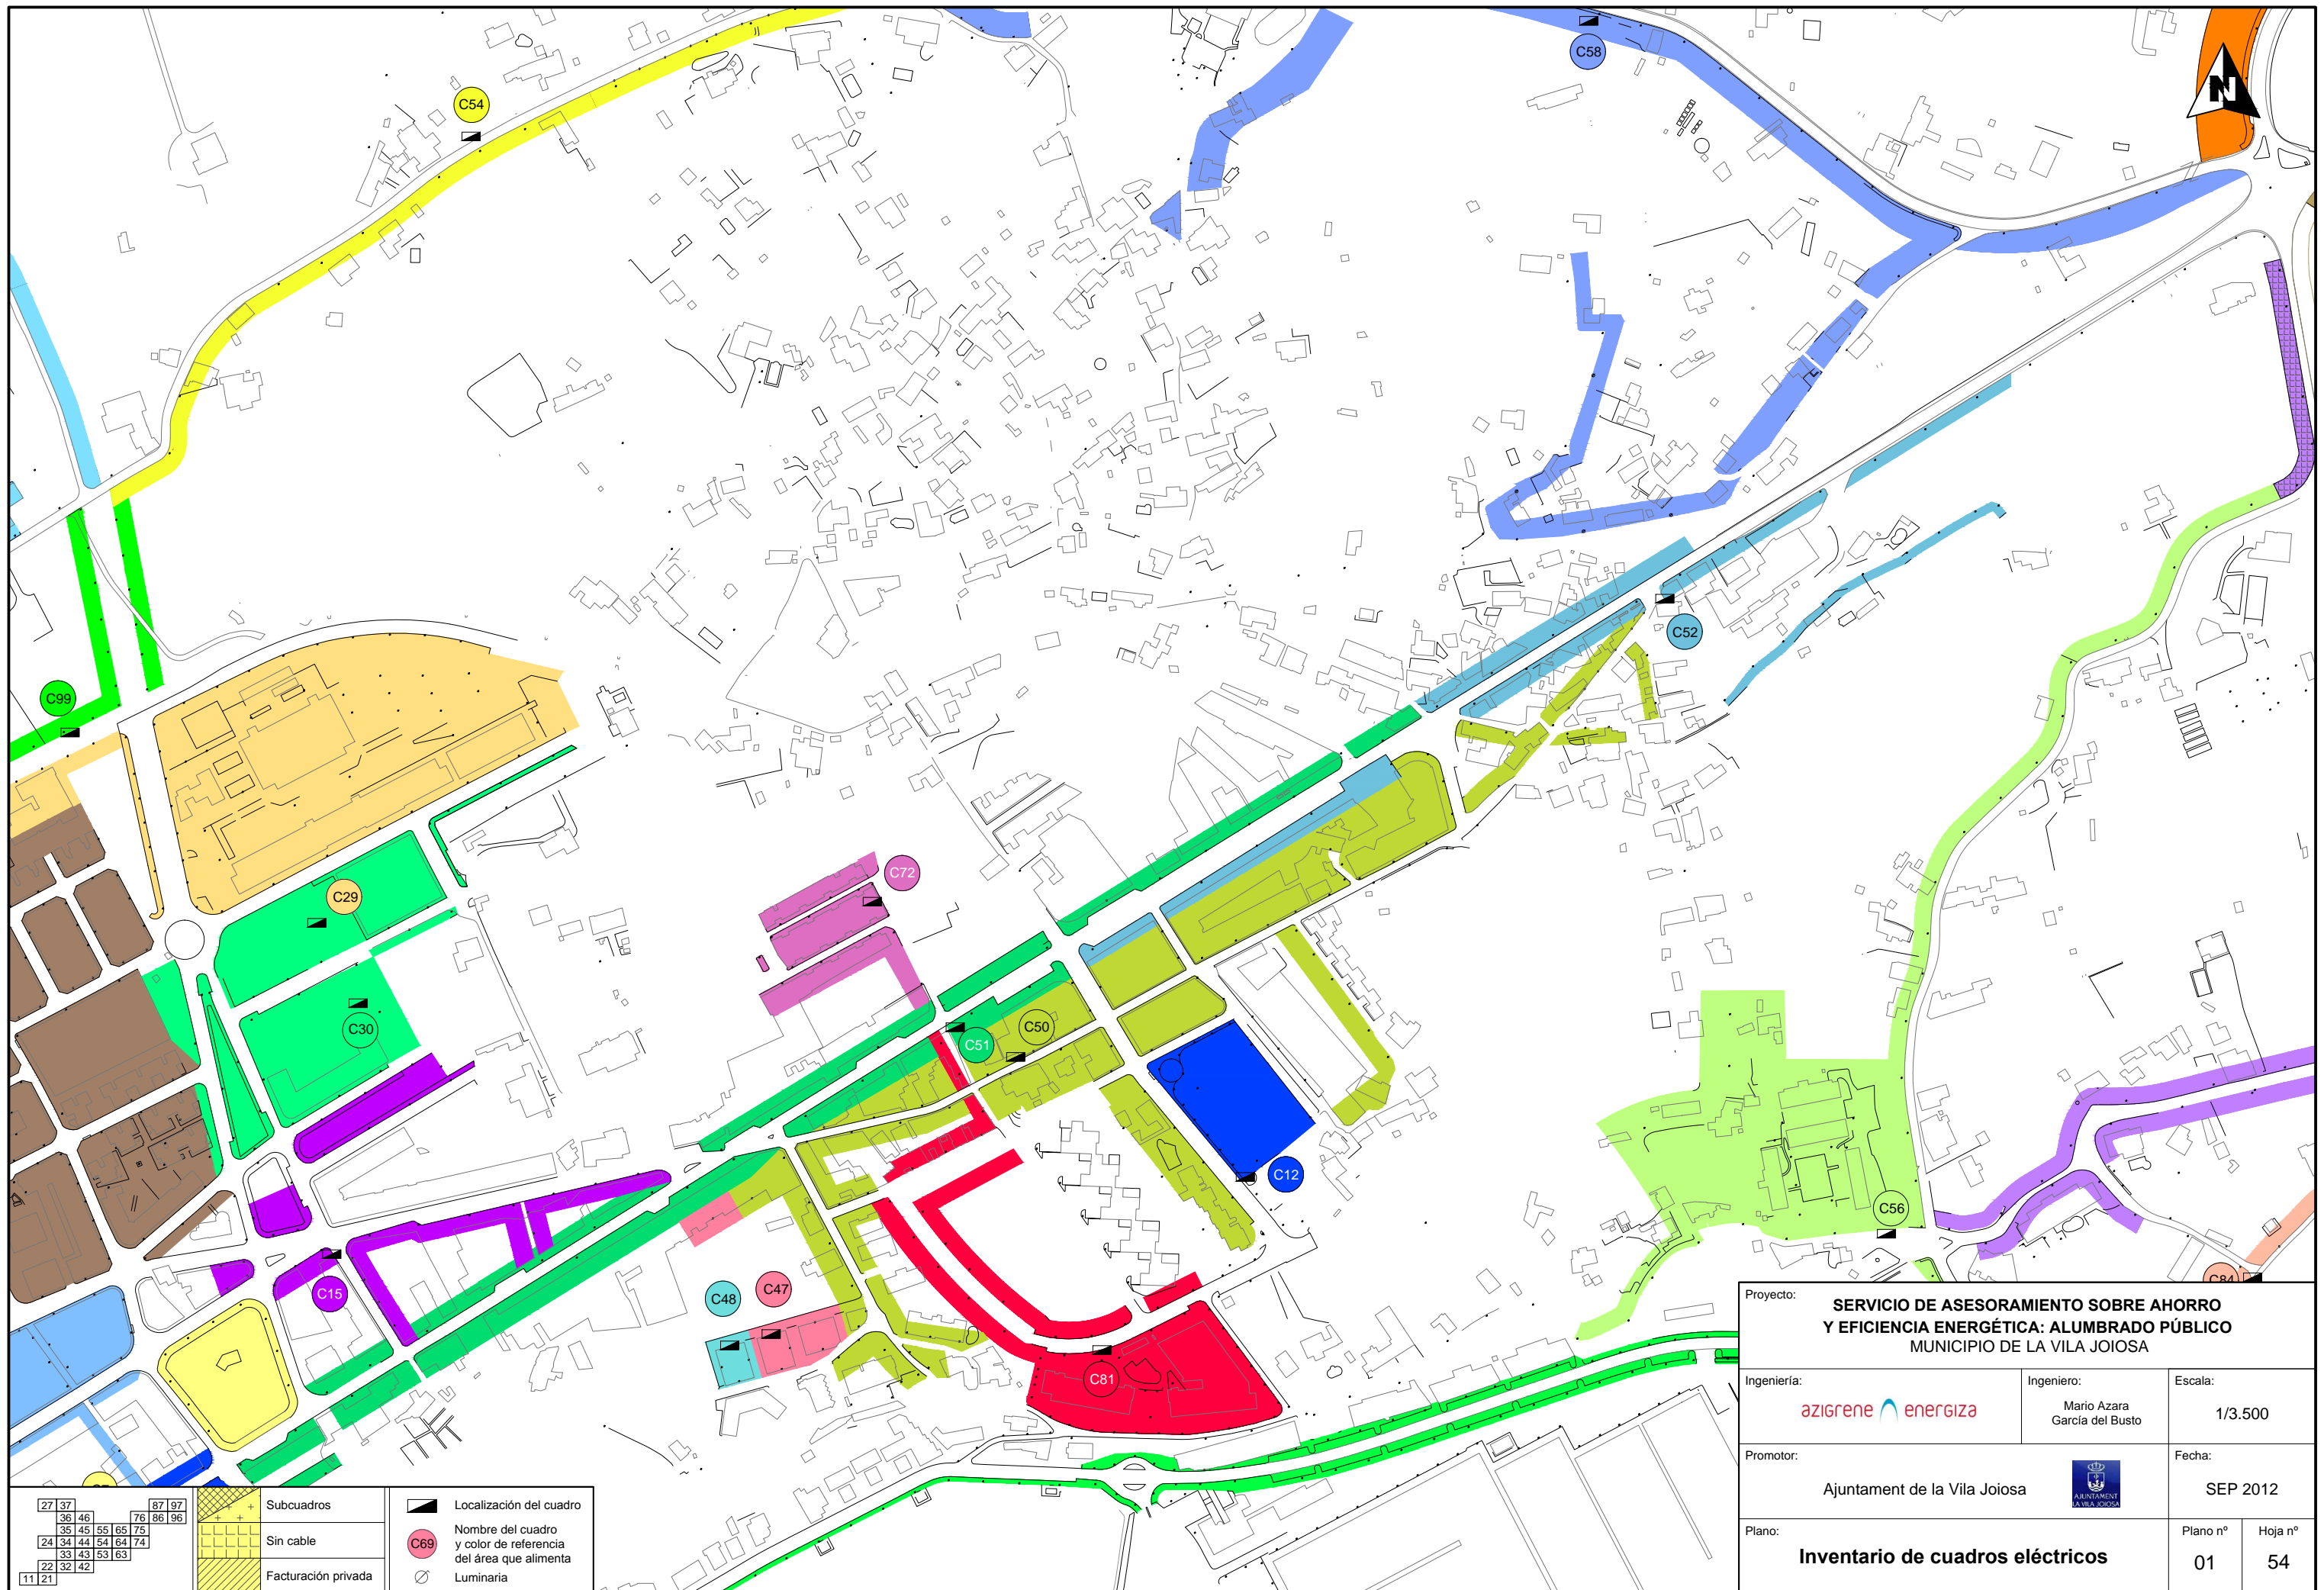Proyecto: SERVICIO DE ASESORAMIENTO SOBRE AHORRO Y EFICIENCIA ENERGÉTICA: ALUMBRADO PÚBLICO MUNICIPIO DE LA VILA JOIOSA			
Ingeniería: azigrene energiza		Ingeniero: Mario Azara García del Busto	Escala: 1/3.500
Promotor: Ajuntament de la Vila Joiosa		Fecha: SEP 2012	
Plano: Inventario de cuadros eléctricos		Plano nº 01	Hoja nº 53



Proyecto: SERVICIO DE ASESORAMIENTO SOBRE AHORRO Y EFICIENCIA ENERGÉTICA: ALUMBRADO PÚBLICO MUNICIPIO DE LA VILA JOIOSA			
Ingeniería: 		Ingeniero: Mario Azara García del Busto	Escala: 1/3.500
Promotor:  Ajuntament de la Vila Joiosa			Fecha: SEP 2012
Plano: Inventario de cuadros eléctricos			Plano nº 01 Hoja nº 54

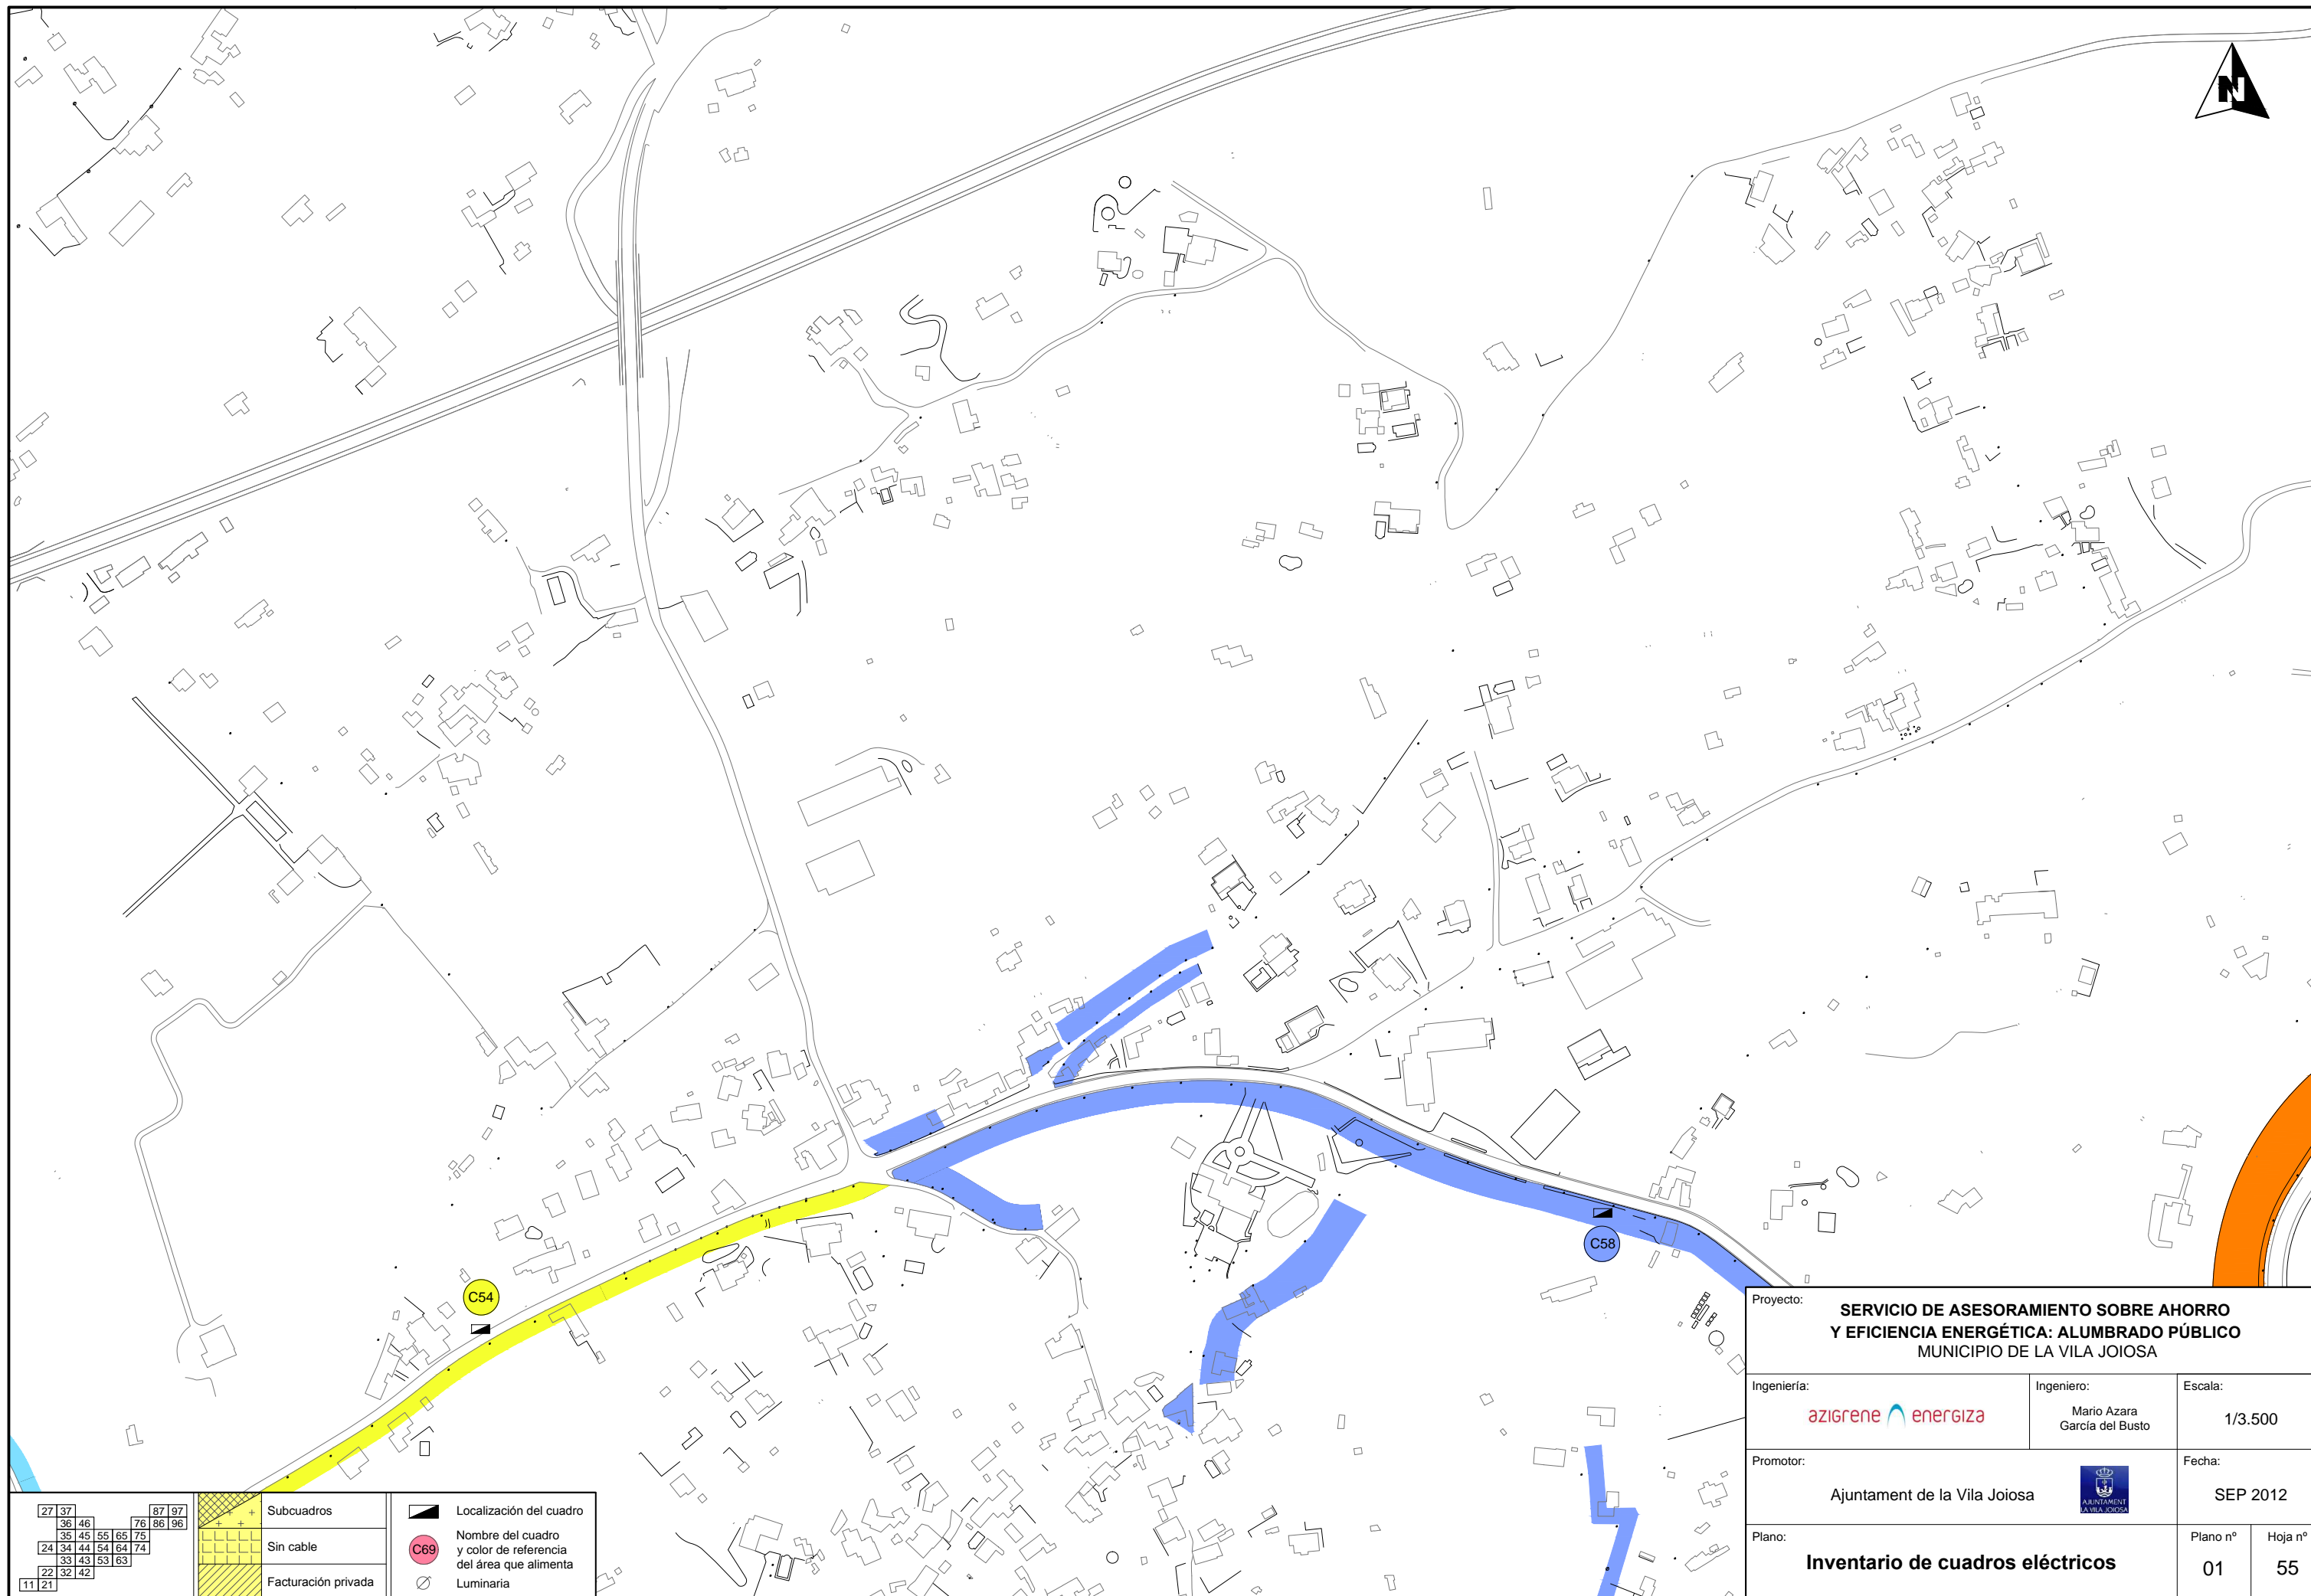

2737

3646

3545

2434

2232

1121

5565

3444

3343

3242

7686

6675

6474

5363

8797

8696

+

+

+

+

+

+

+

+

+

Subcuadros

Sin cable

Facturación privada

▬


Localización del cuadro

C69

Nombre del cuadro y color de referencia del área que alimenta

○

Luminaria

Proyecto: SERVICIO DE ASESORAMIENTO SOBRE AHORRO Y EFICIENCIA ENERGÉTICA: ALUMBRADO PÚBLICO MUNICIPIO DE LA VILA JOIOSA			
Ingeniería: azigrene energiza		Ingeniero: Mario Azara García del Busto	Escala: 1/3.500
Promotor: Ajuntament de la Vila Joiosa			Fecha: SEP 2012
Plano: Inventario de cuadros eléctricos			Plano nº 01 Hoja nº 55



2737

3646

3545

2434

2232

1121

7686

5565

3444

3343

3242

8797

75

64

53

42

+

+

Subcuadros

Sin cable


Facturación privada


Localización del cuadro


C69

Nombre del cuadro y color de referencia del área que alimenta


Luminaria

Proyecto: SERVICIO DE ASESORAMIENTO SOBRE AHORRO Y EFICIENCIA ENERGÉTICA: ALUMBRADO PÚBLICO MUNICIPIO DE LA VILA JOIOSA			
Ingeniería: azigrene energiza		Ingeniero: Mario Azara García del Busto	Escala: 1/3.500
Promotor: Ajuntament de la Vila Joiosa 			Fecha: SEP 2012
Plano: Inventario de cuadros eléctricos		Plano nº 01	Hoja nº 63

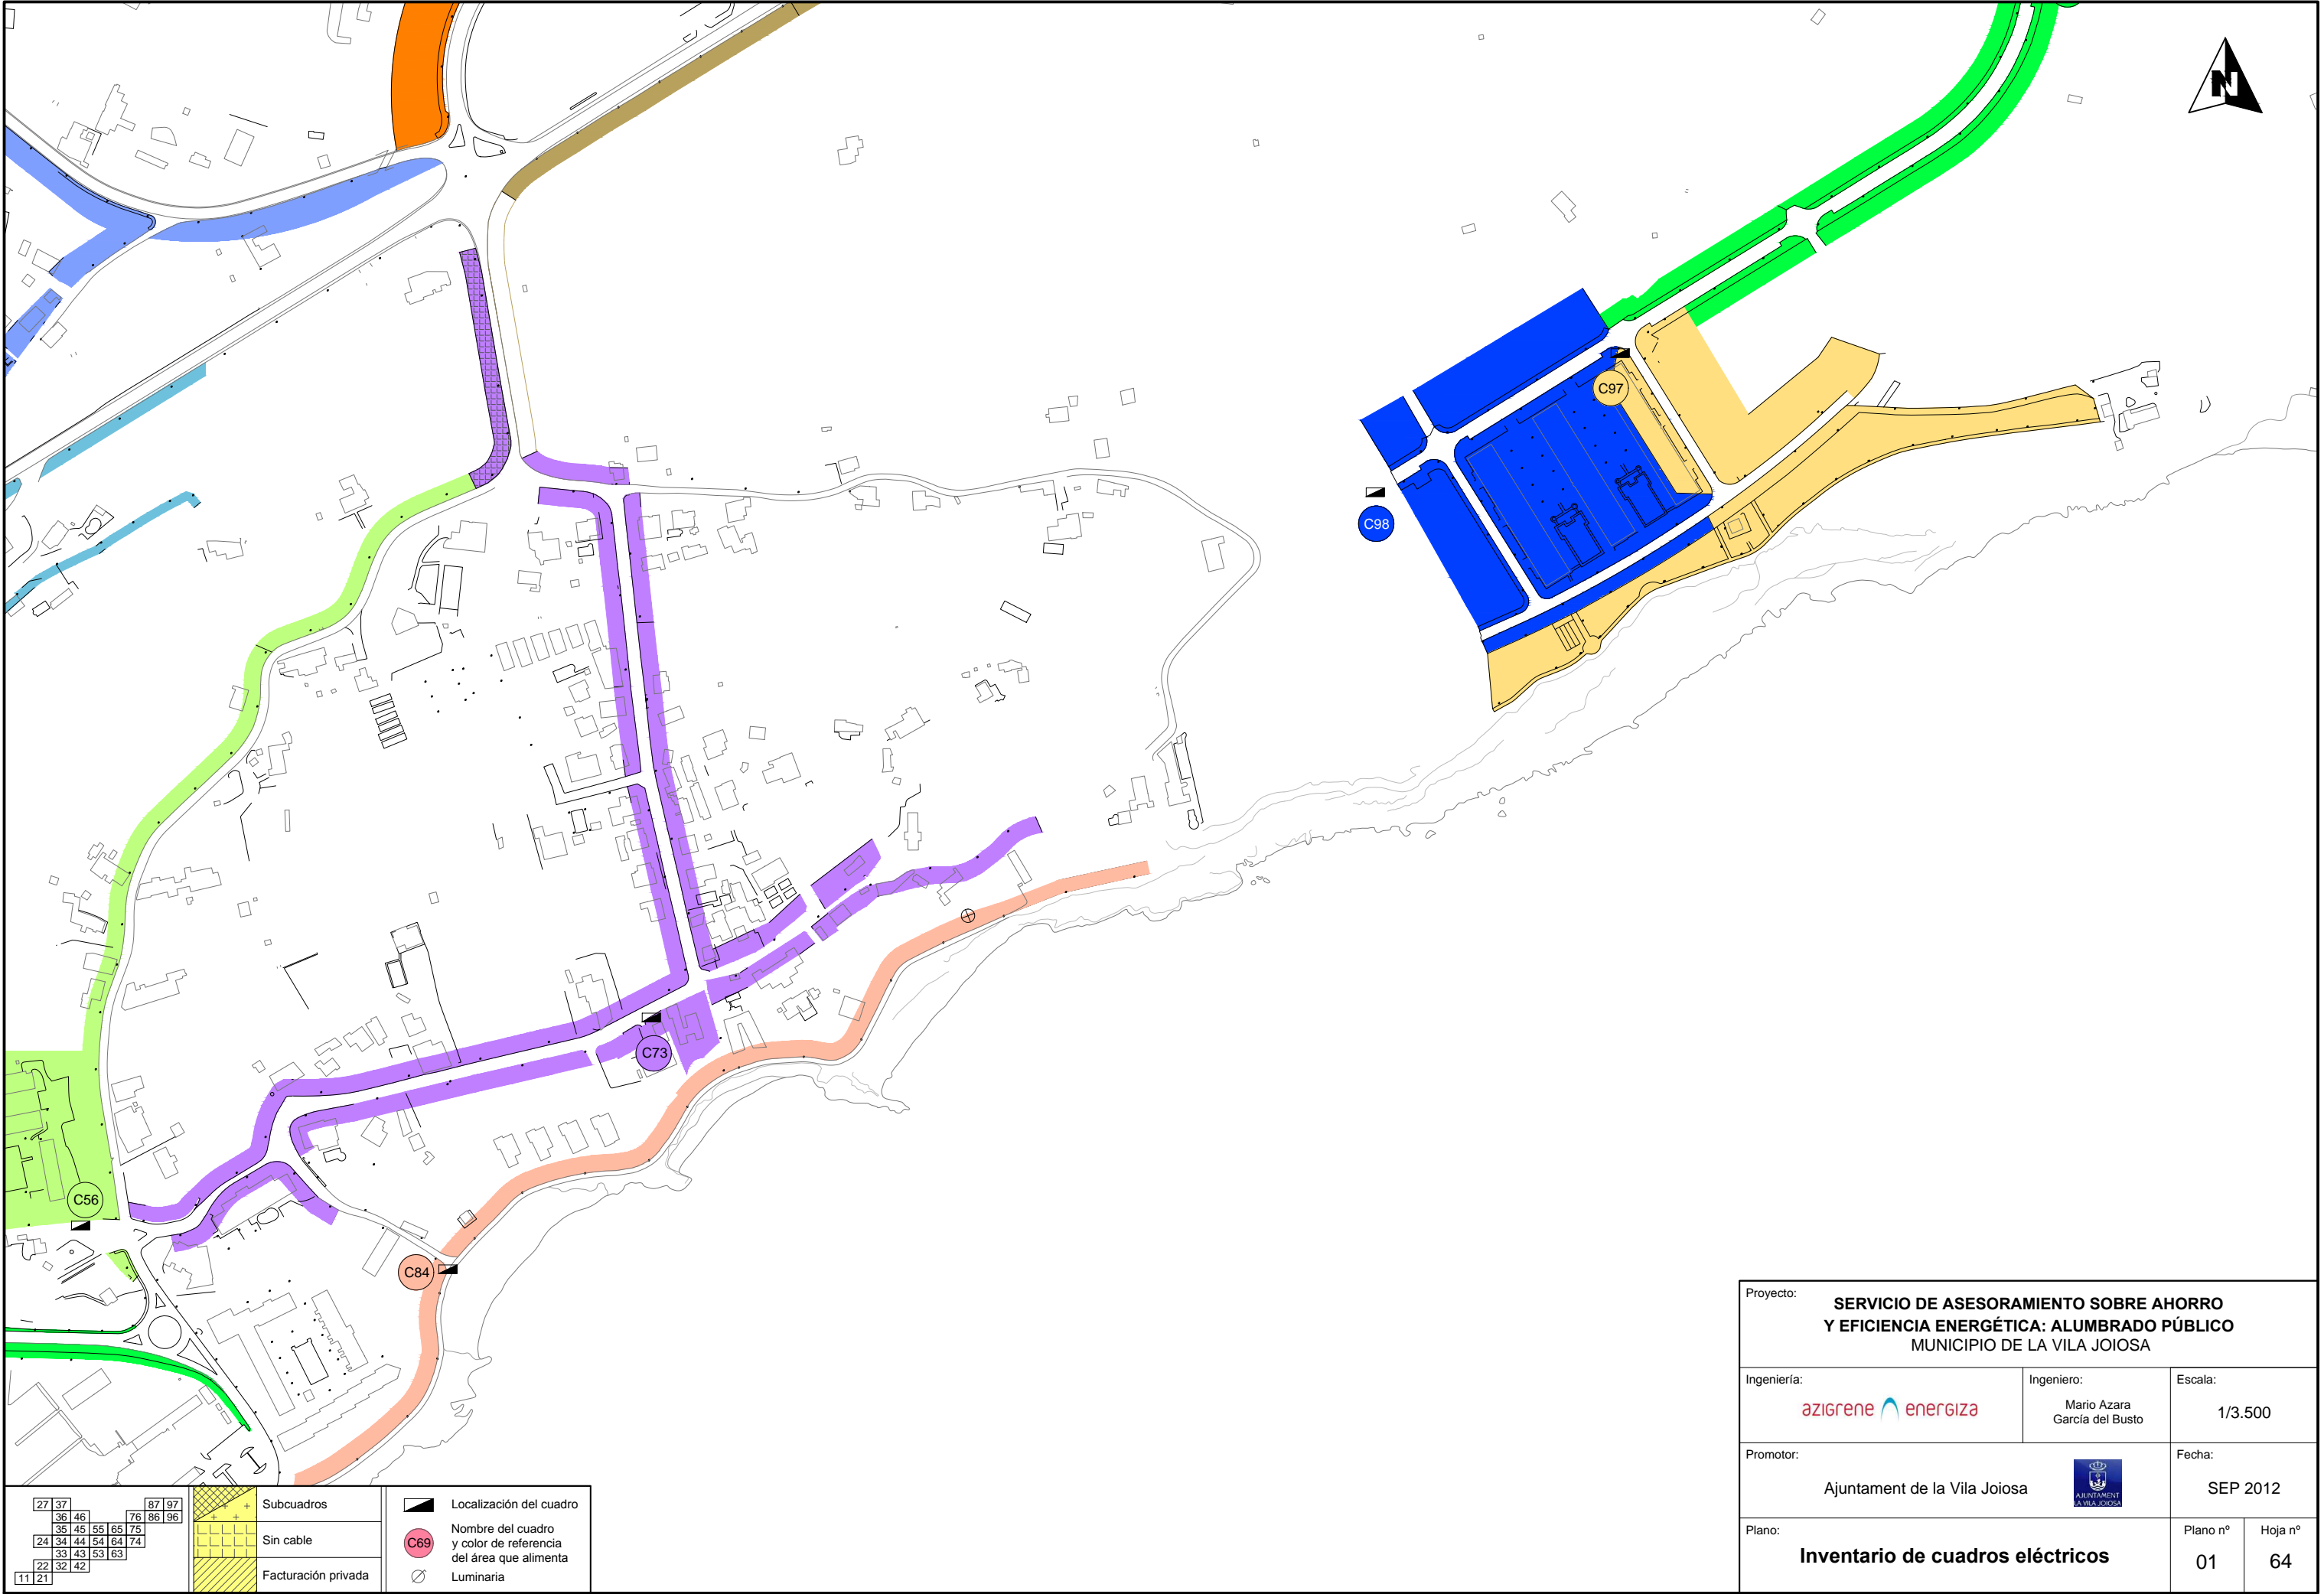

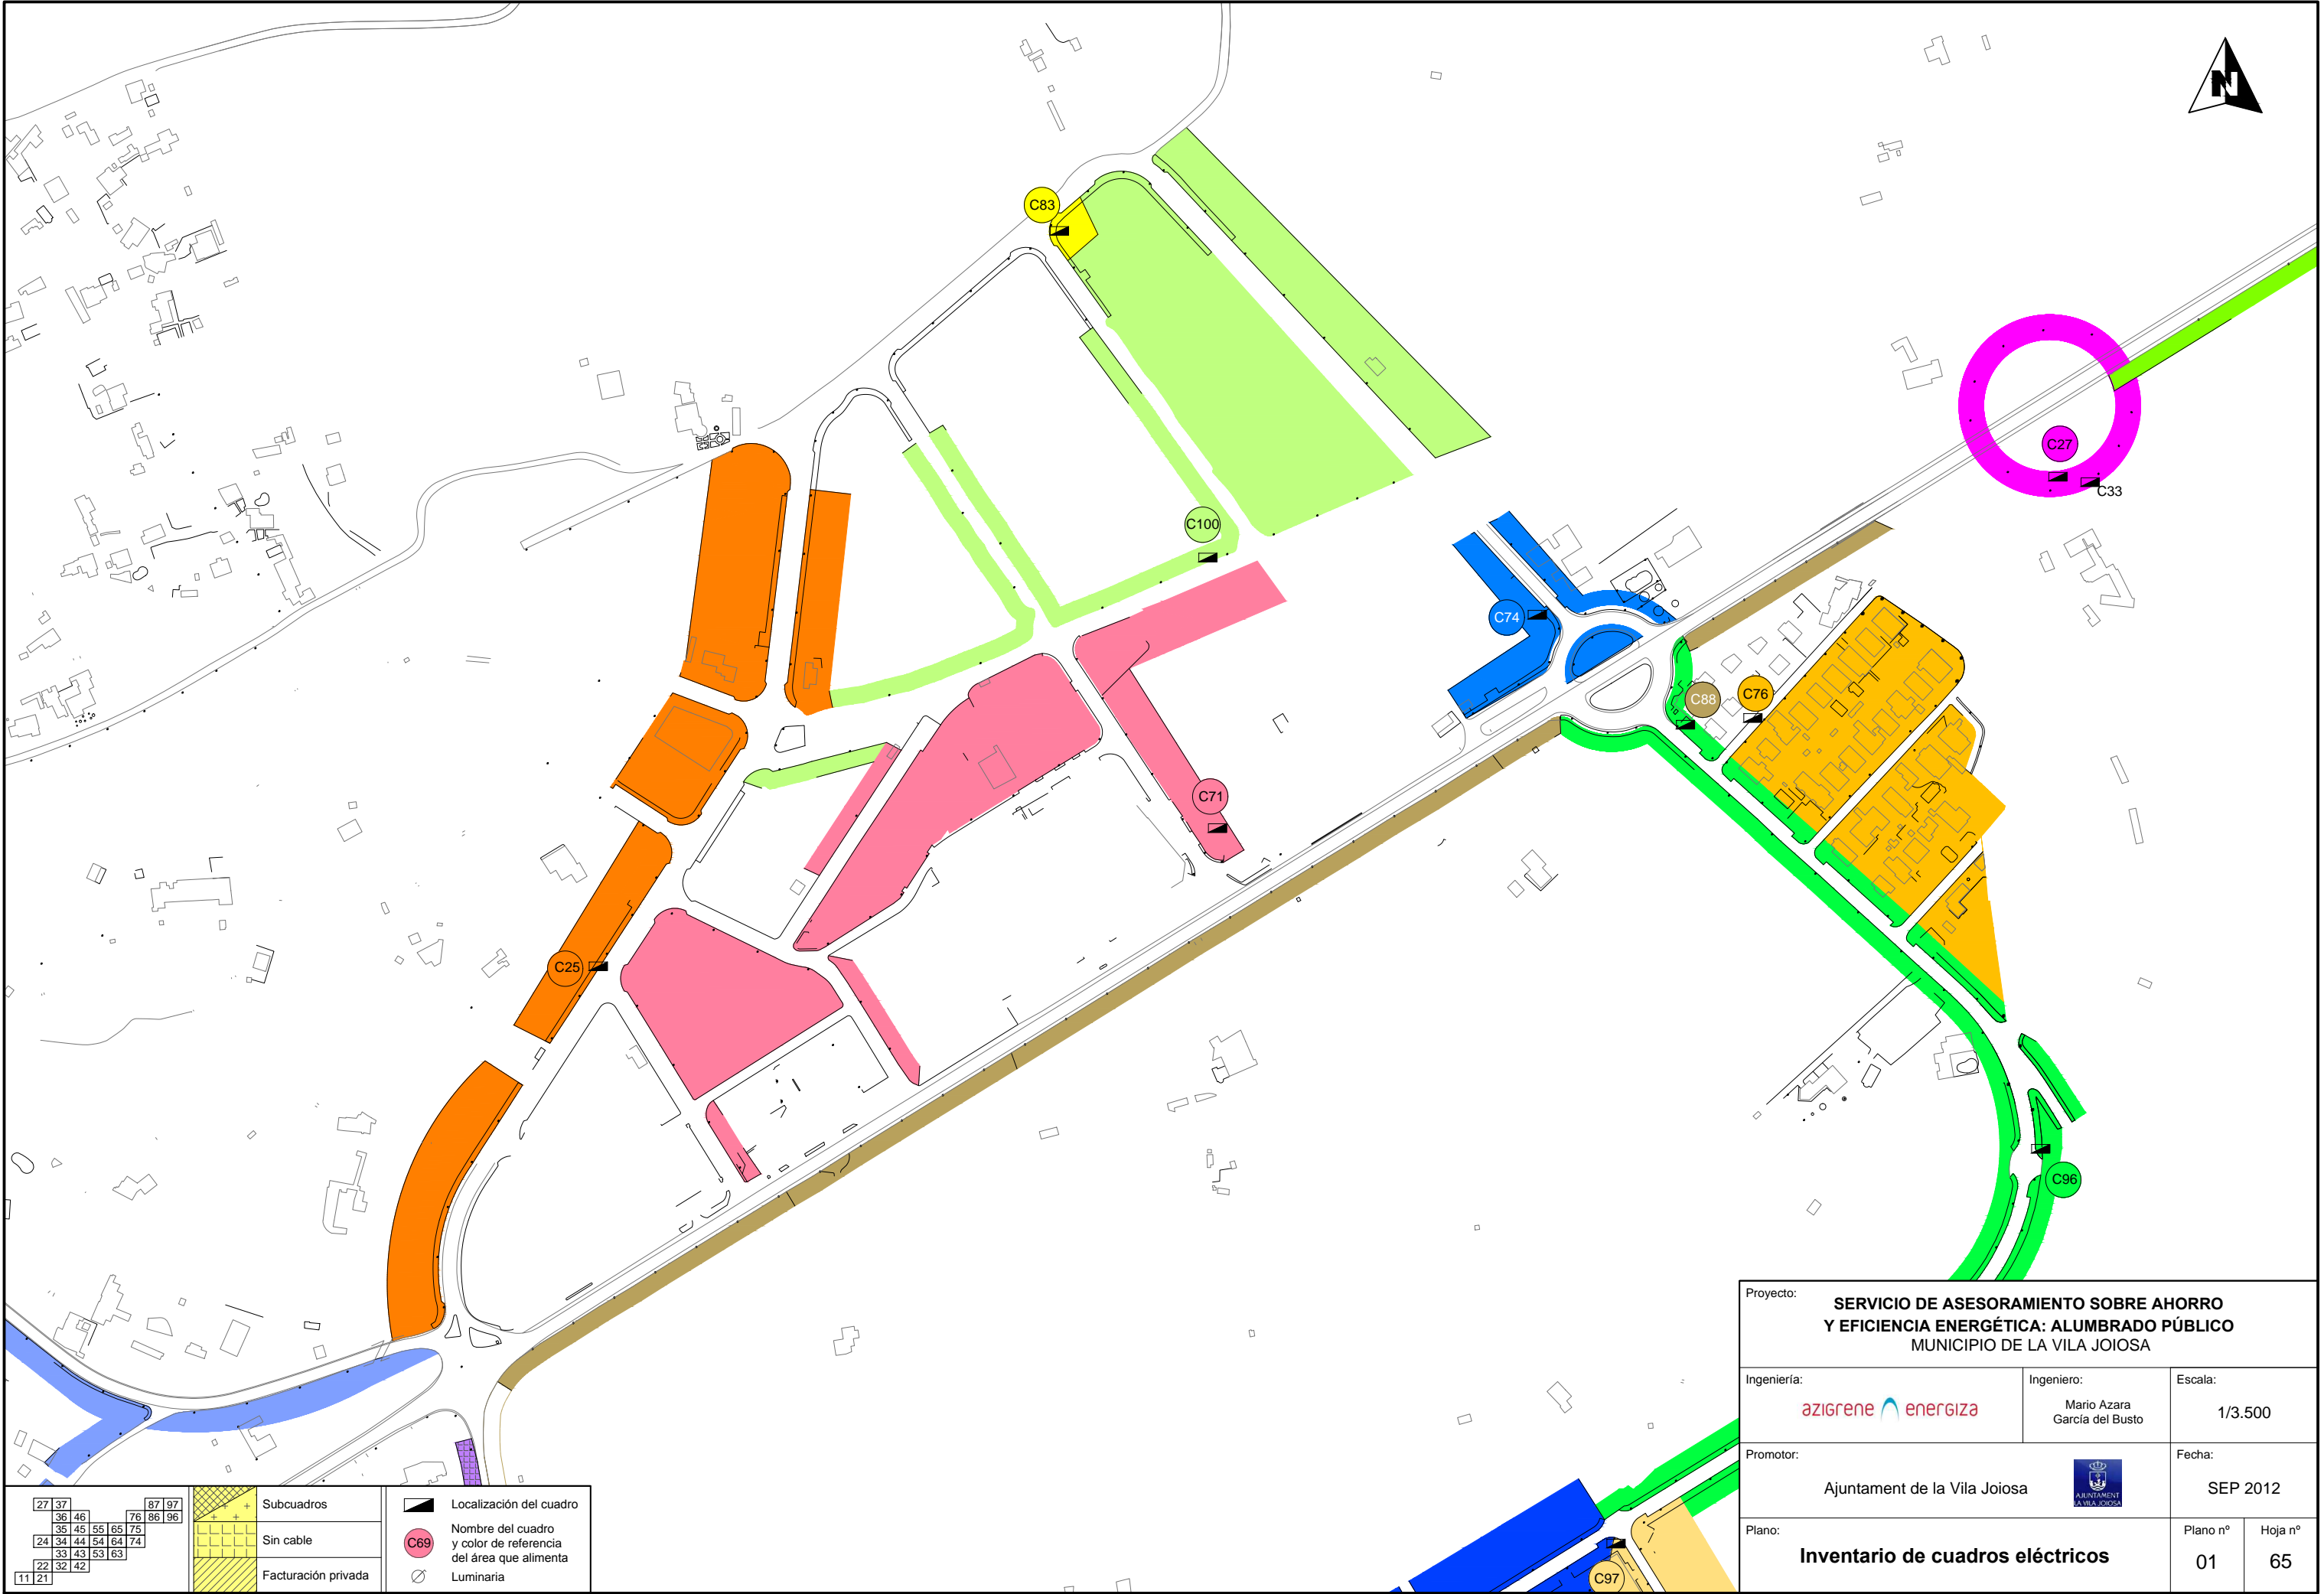

Proyecto: SERVICIO DE ASESORAMIENTO SOBRE AHORRO Y EFICIENCIA ENERGÉTICA: ALUMBRADO PÚBLICO MUNICIPIO DE LA VILA JOIOSA		
Ingeniería: azigrene energiza	Ingeniero: Mario Azara García del Busto	Escala: 1/3.500
Promotor: Ajuntament de la Vila Joiosa		Fecha: SEP 2012
Plano: Inventario de cuadros eléctricos		Plano nº 01 Hoja nº 65

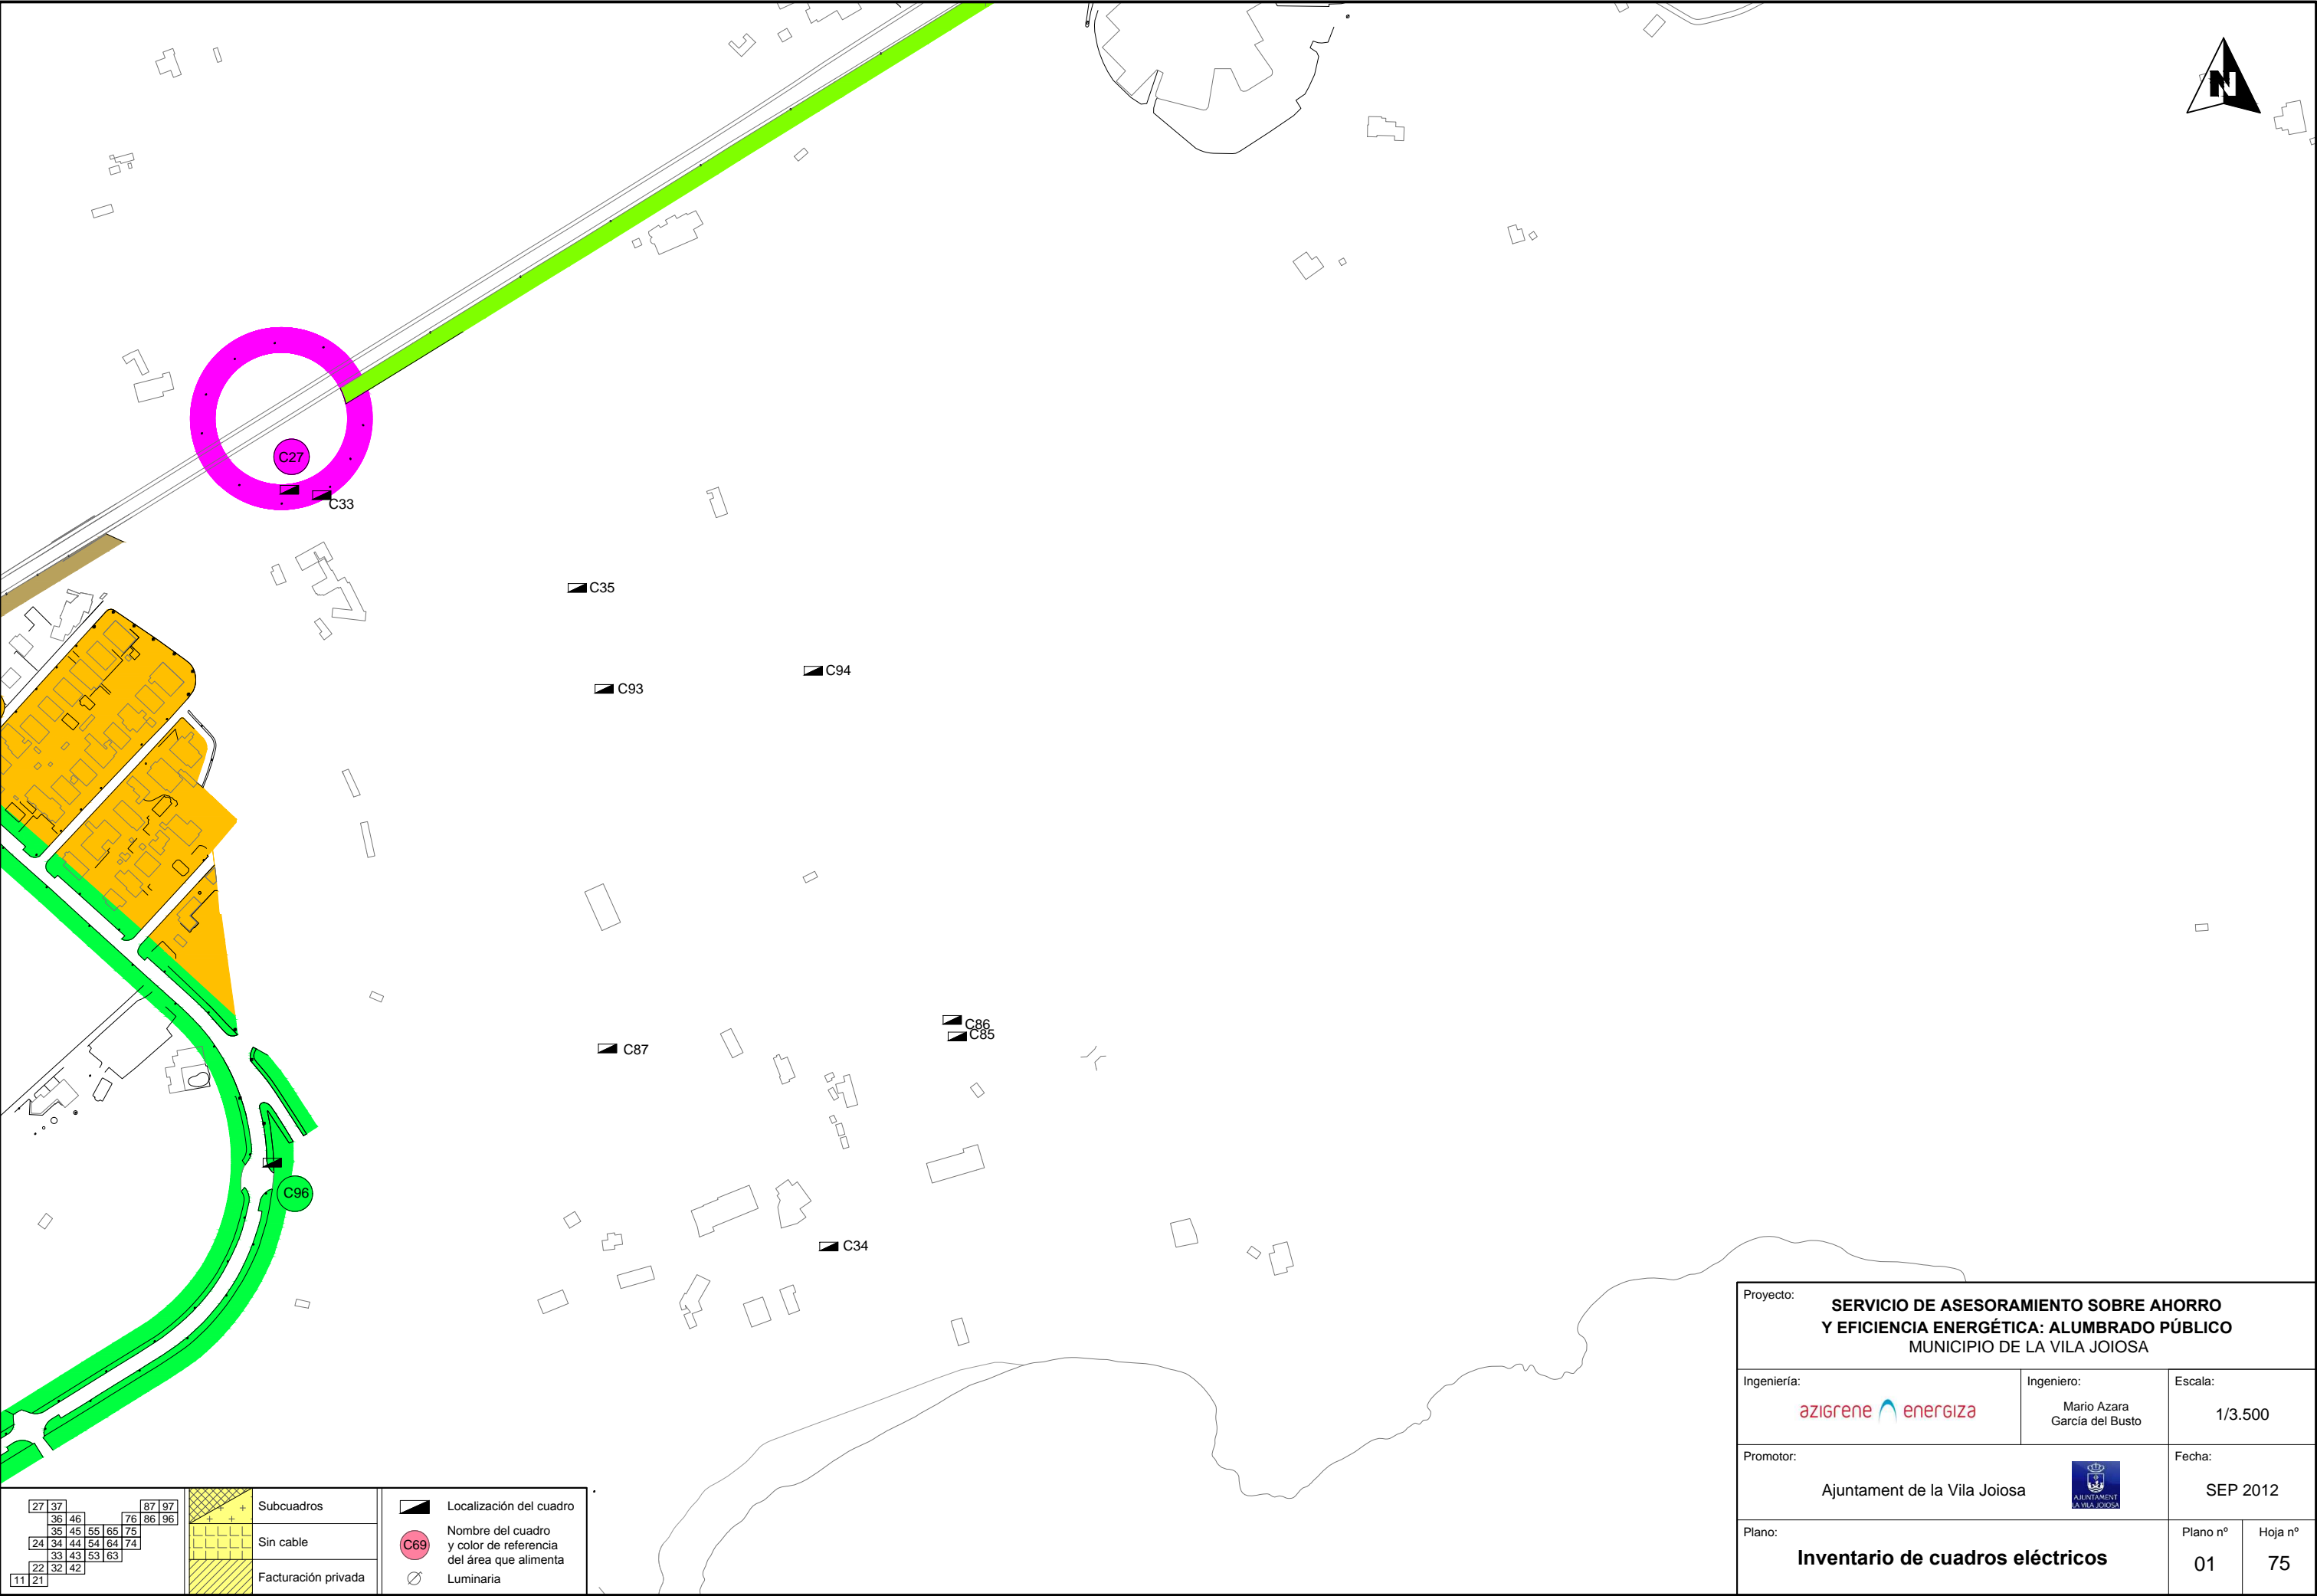

27

37

36

46

76

87

86

97

35

45

55

65

75

85

24

34

44

54

64

74

33

43

53

63

22

32

42

52

11

21

Subcuadros

Sin cable

Facturación privada


Localización del cuadro

C69

Nombre del cuadro
y color de referencia
del área que alimenta

Luminaria

Proyecto: SERVICIO DE ASESORAMIENTO SOBRE AHORRO Y EFICIENCIA ENERGÉTICA: ALUMBRADO PÚBLICO MUNICIPIO DE LA VILA JOIOSA		
Ingeniería: azigrene energiza	Ingeniero: Mario Azara García del Busto	Escala: 1/3.500
Promotor: Ajuntament de la Vila Joiosa		Fecha: SEP 2012
Plano: Inventario de cuadros eléctricos		Plano nº 01 Hoja nº 75

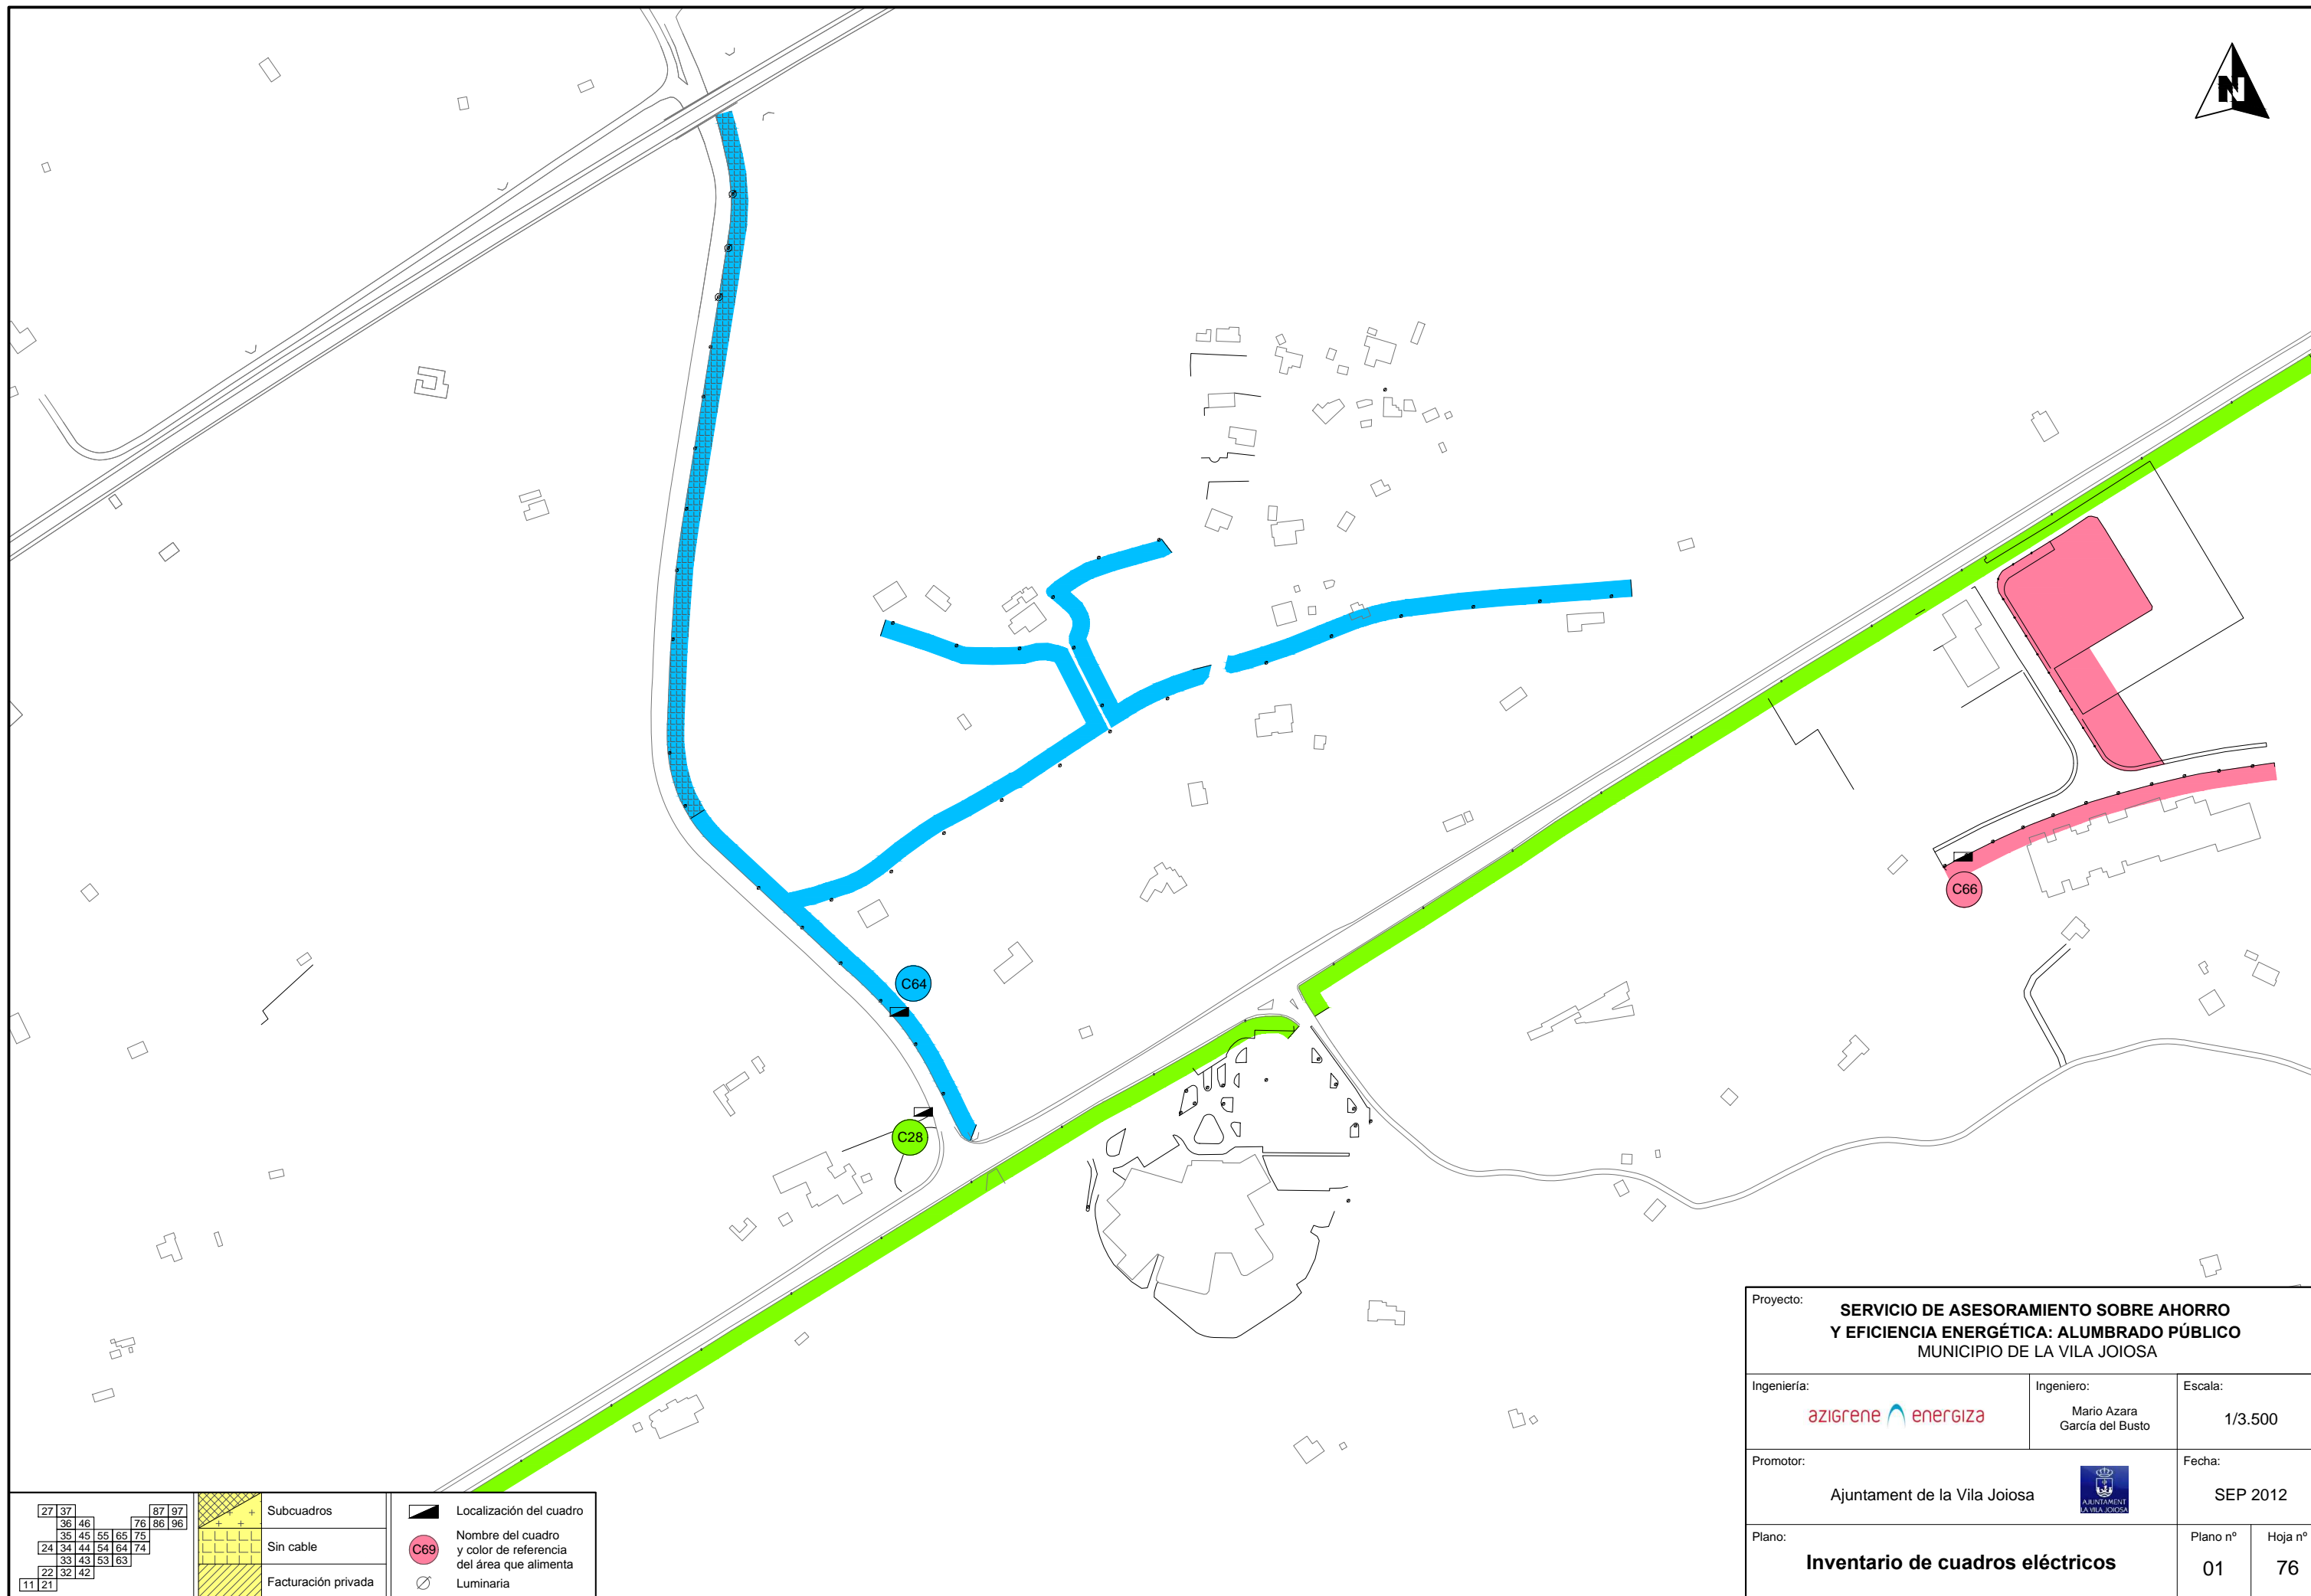

2737

3646

3545

2434

2232

1121

8797

7686

5565

3444

3343

3242

7574

6463

5352

4441

3330

2219

+

+

+

+

+

+

+

+

+

+

+

+

Subcuadros

Sin cable

Facturación privada

▬

Localización del cuadro



● C69


Nombre del cuadro y color de referencia del área que alimenta


○


Luminaria

Proyecto: SERVICIO DE ASESORAMIENTO SOBRE AHORRO Y EFICIENCIA ENERGÉTICA: ALUMBRADO PÚBLICO MUNICIPIO DE LA VILA JOIOSA			
Ingeniería: azigrene energiza		Ingeniero: Mario Azara García del Busto	Escala: 1/3.500
Promotor: Ajuntament de la Vila Joiosa		Fecha: SEP 2012	
Plano: Inventario de cuadros eléctricos		Plano nº 01	Hoja nº 76

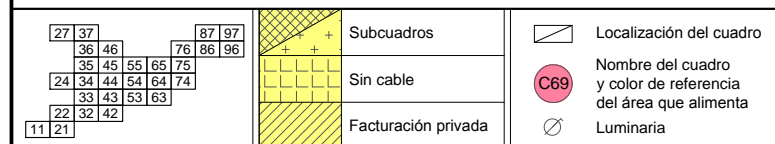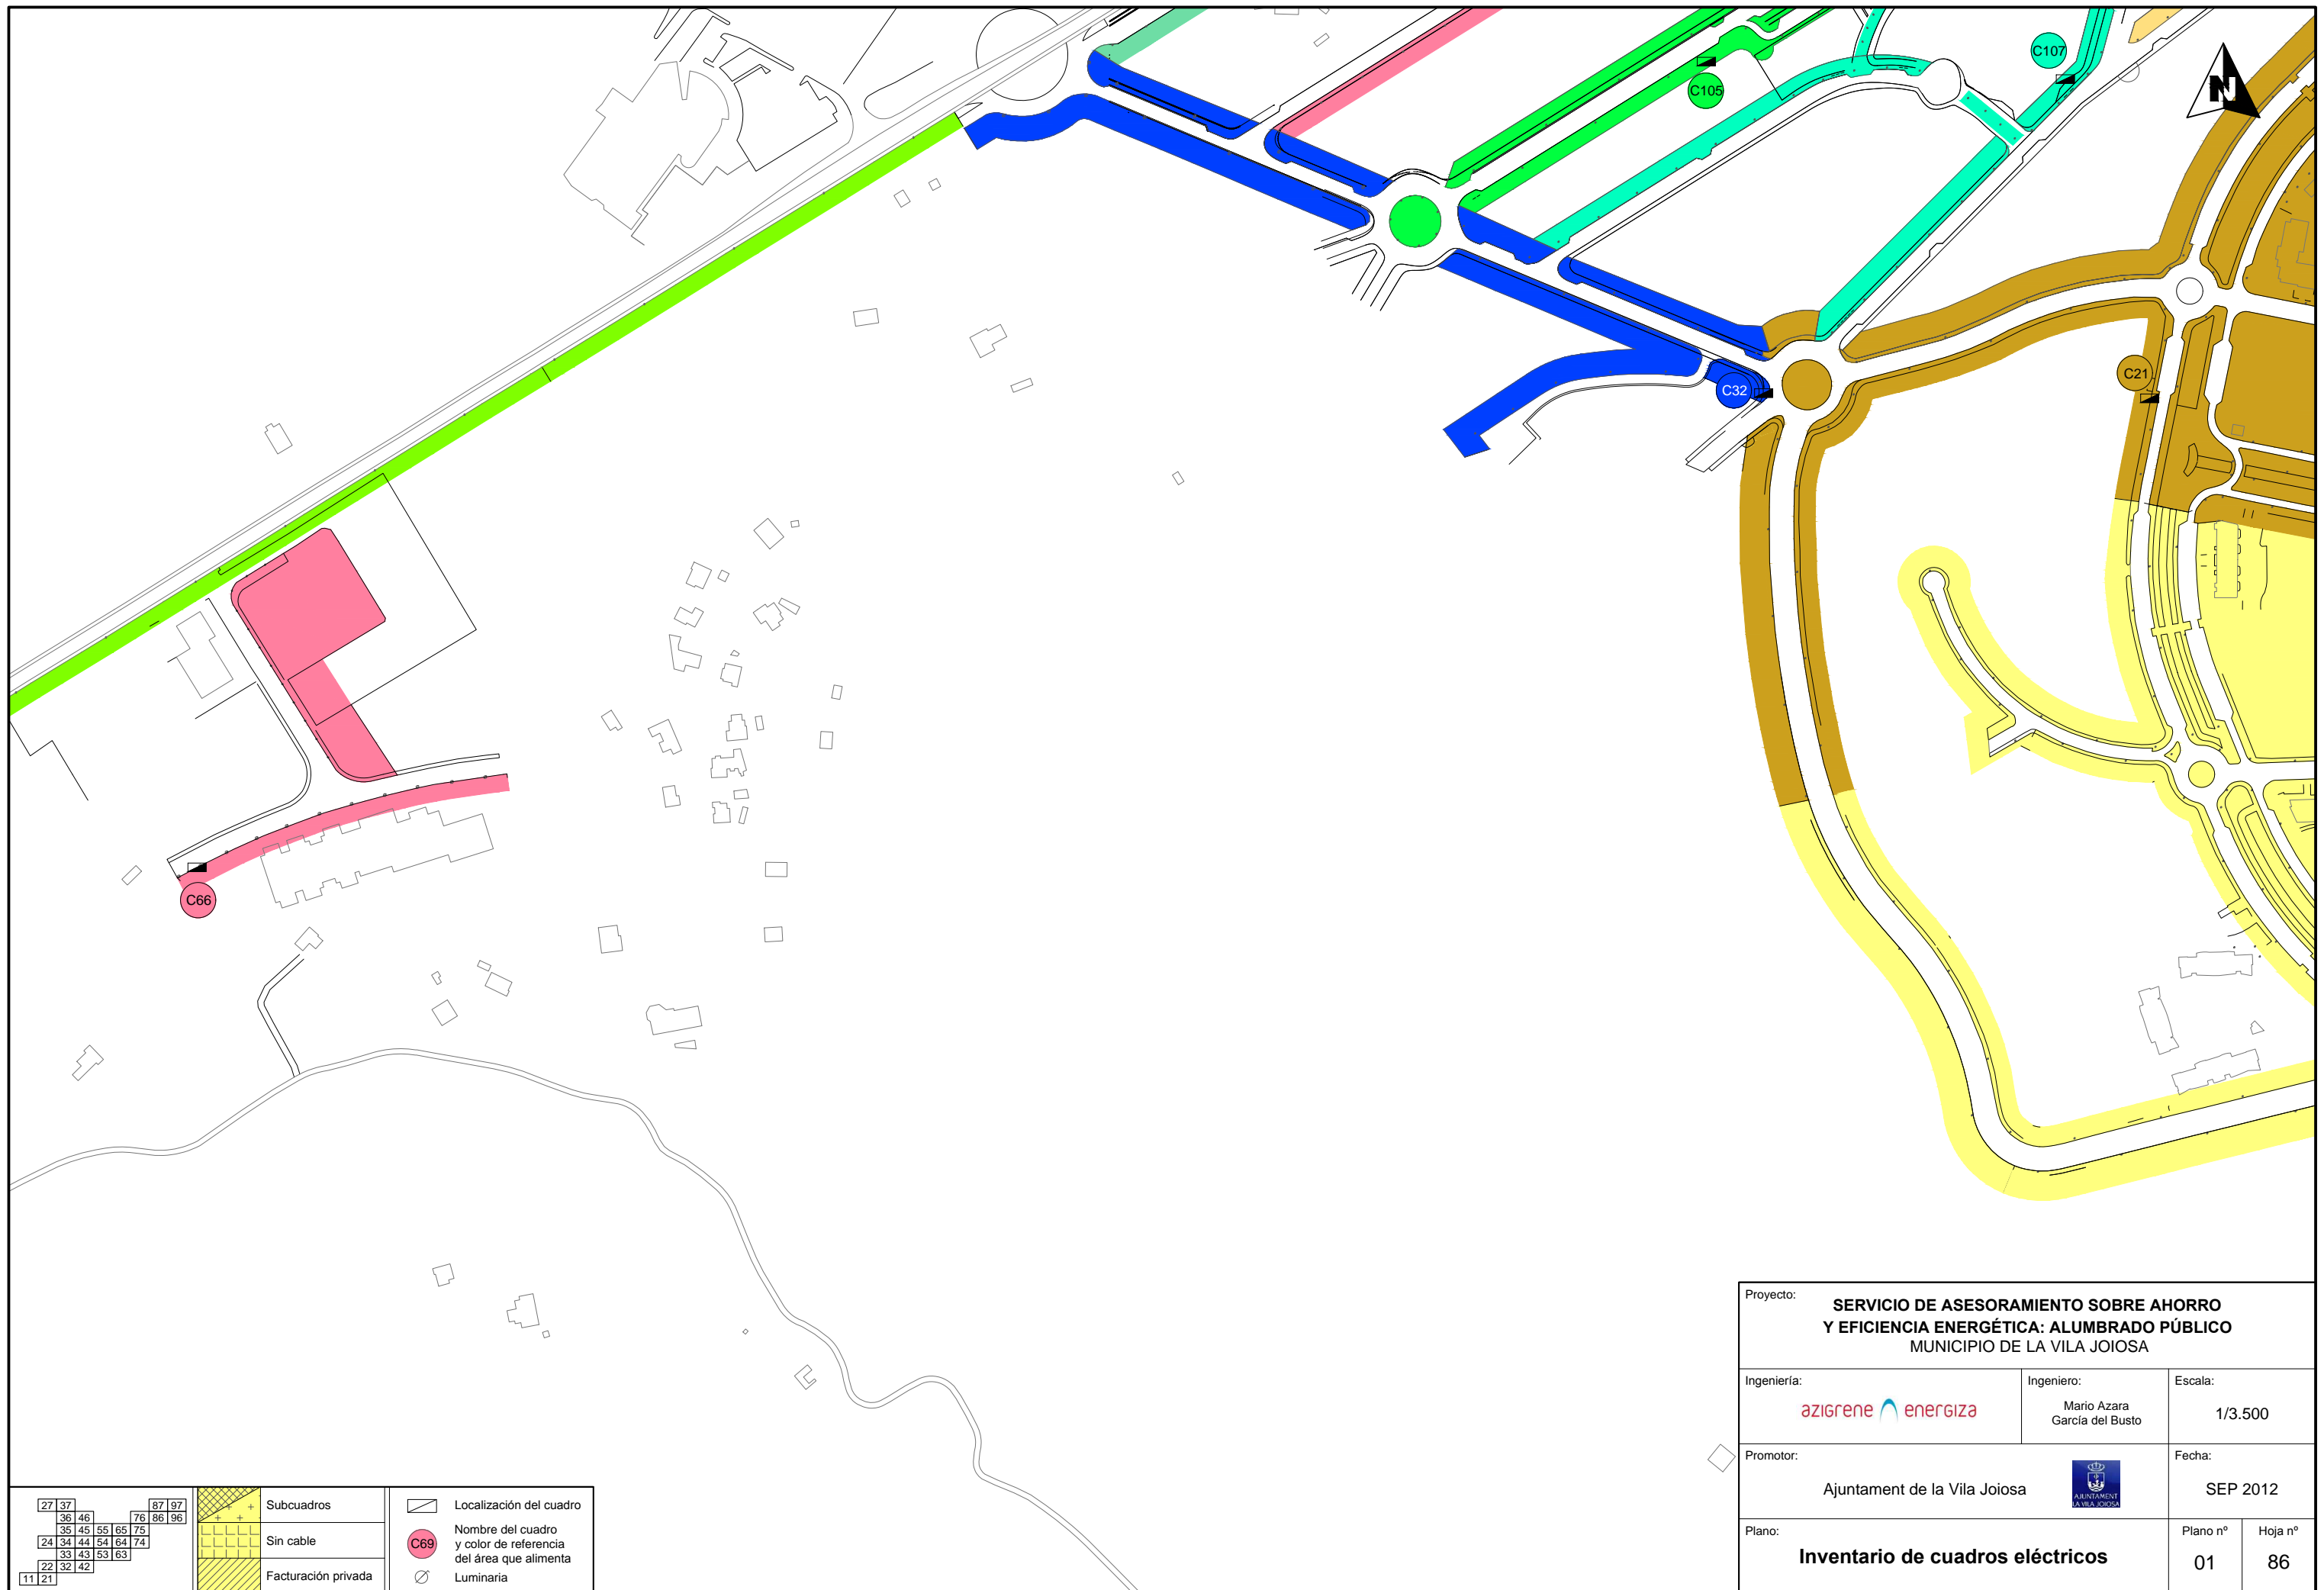

Proyecto: SERVICIO DE ASESORAMIENTO SOBRE AHORRO Y EFICIENCIA ENERGÉTICA: ALUMBRADO PÚBLICO MUNICIPIO DE LA VILA JOIOSA		
Ingeniería: azigrene energiza	Ingeniero: Mario Azara García del Busto	Escala: 1/3.500
Promotor: Ajuntament de la Vila Joiosa 		Fecha: SEP 2012
Plano: Inventario de cuadros eléctricos	Plano nº 01	Hoja nº 86

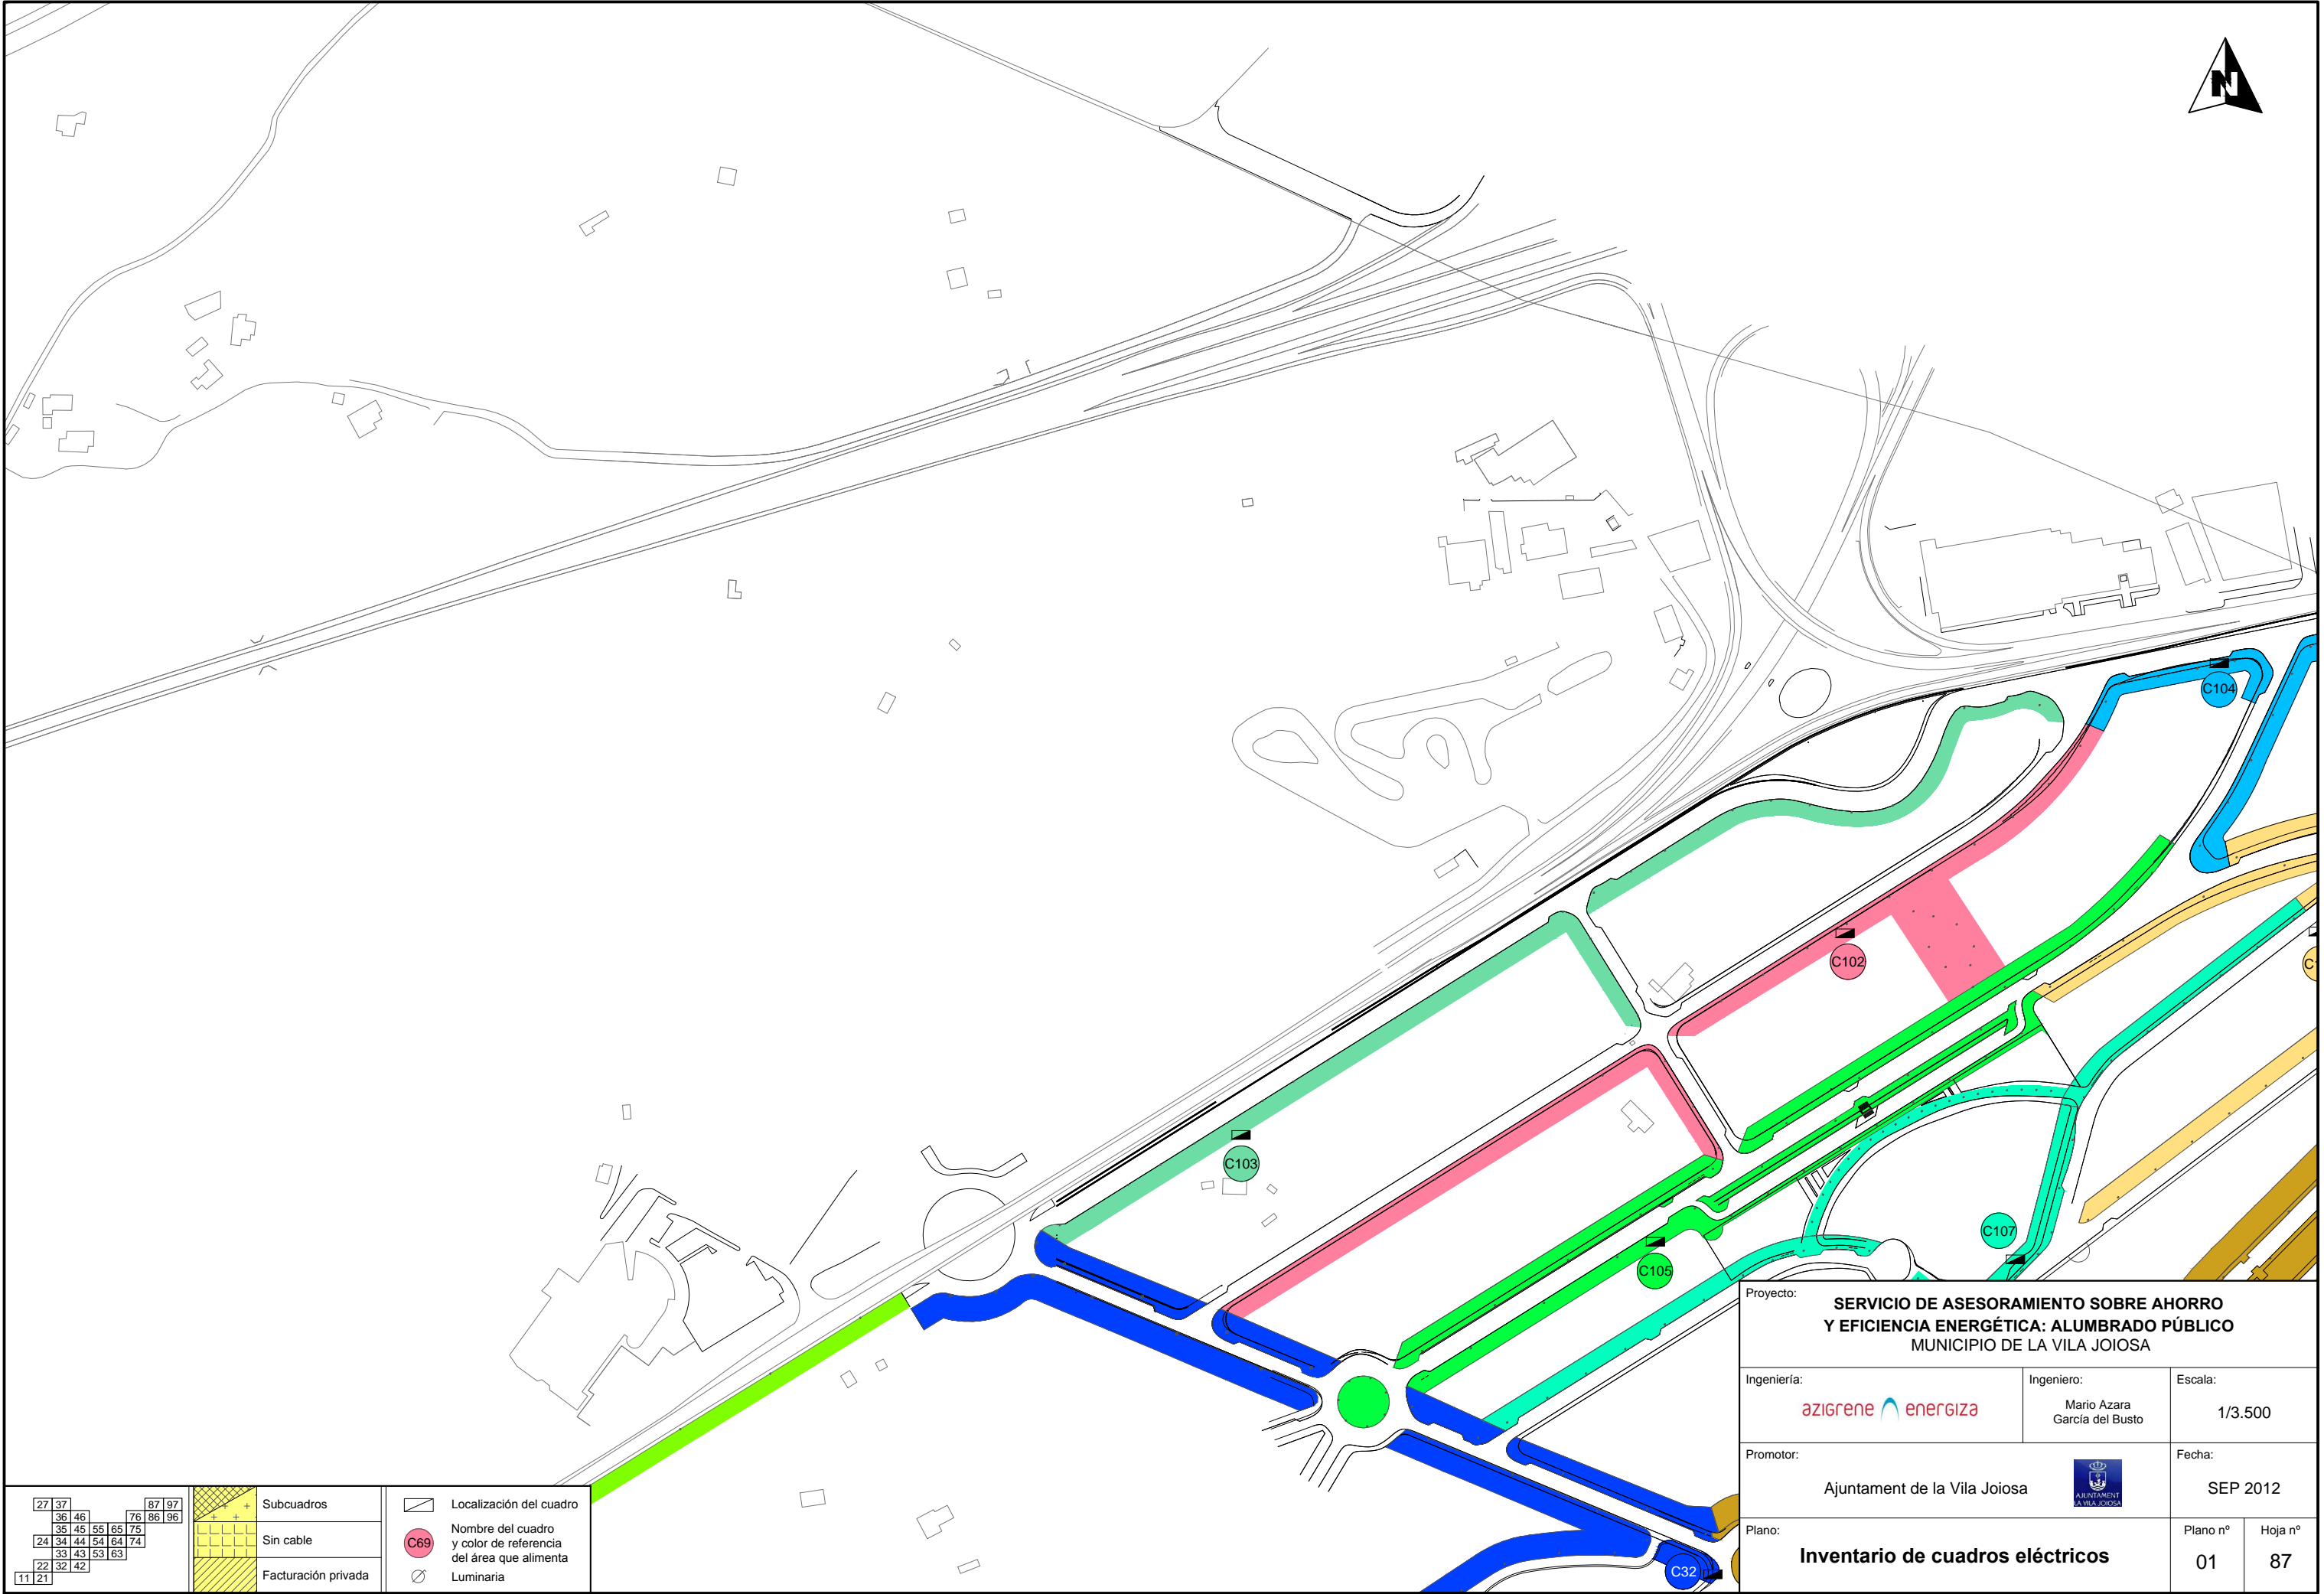

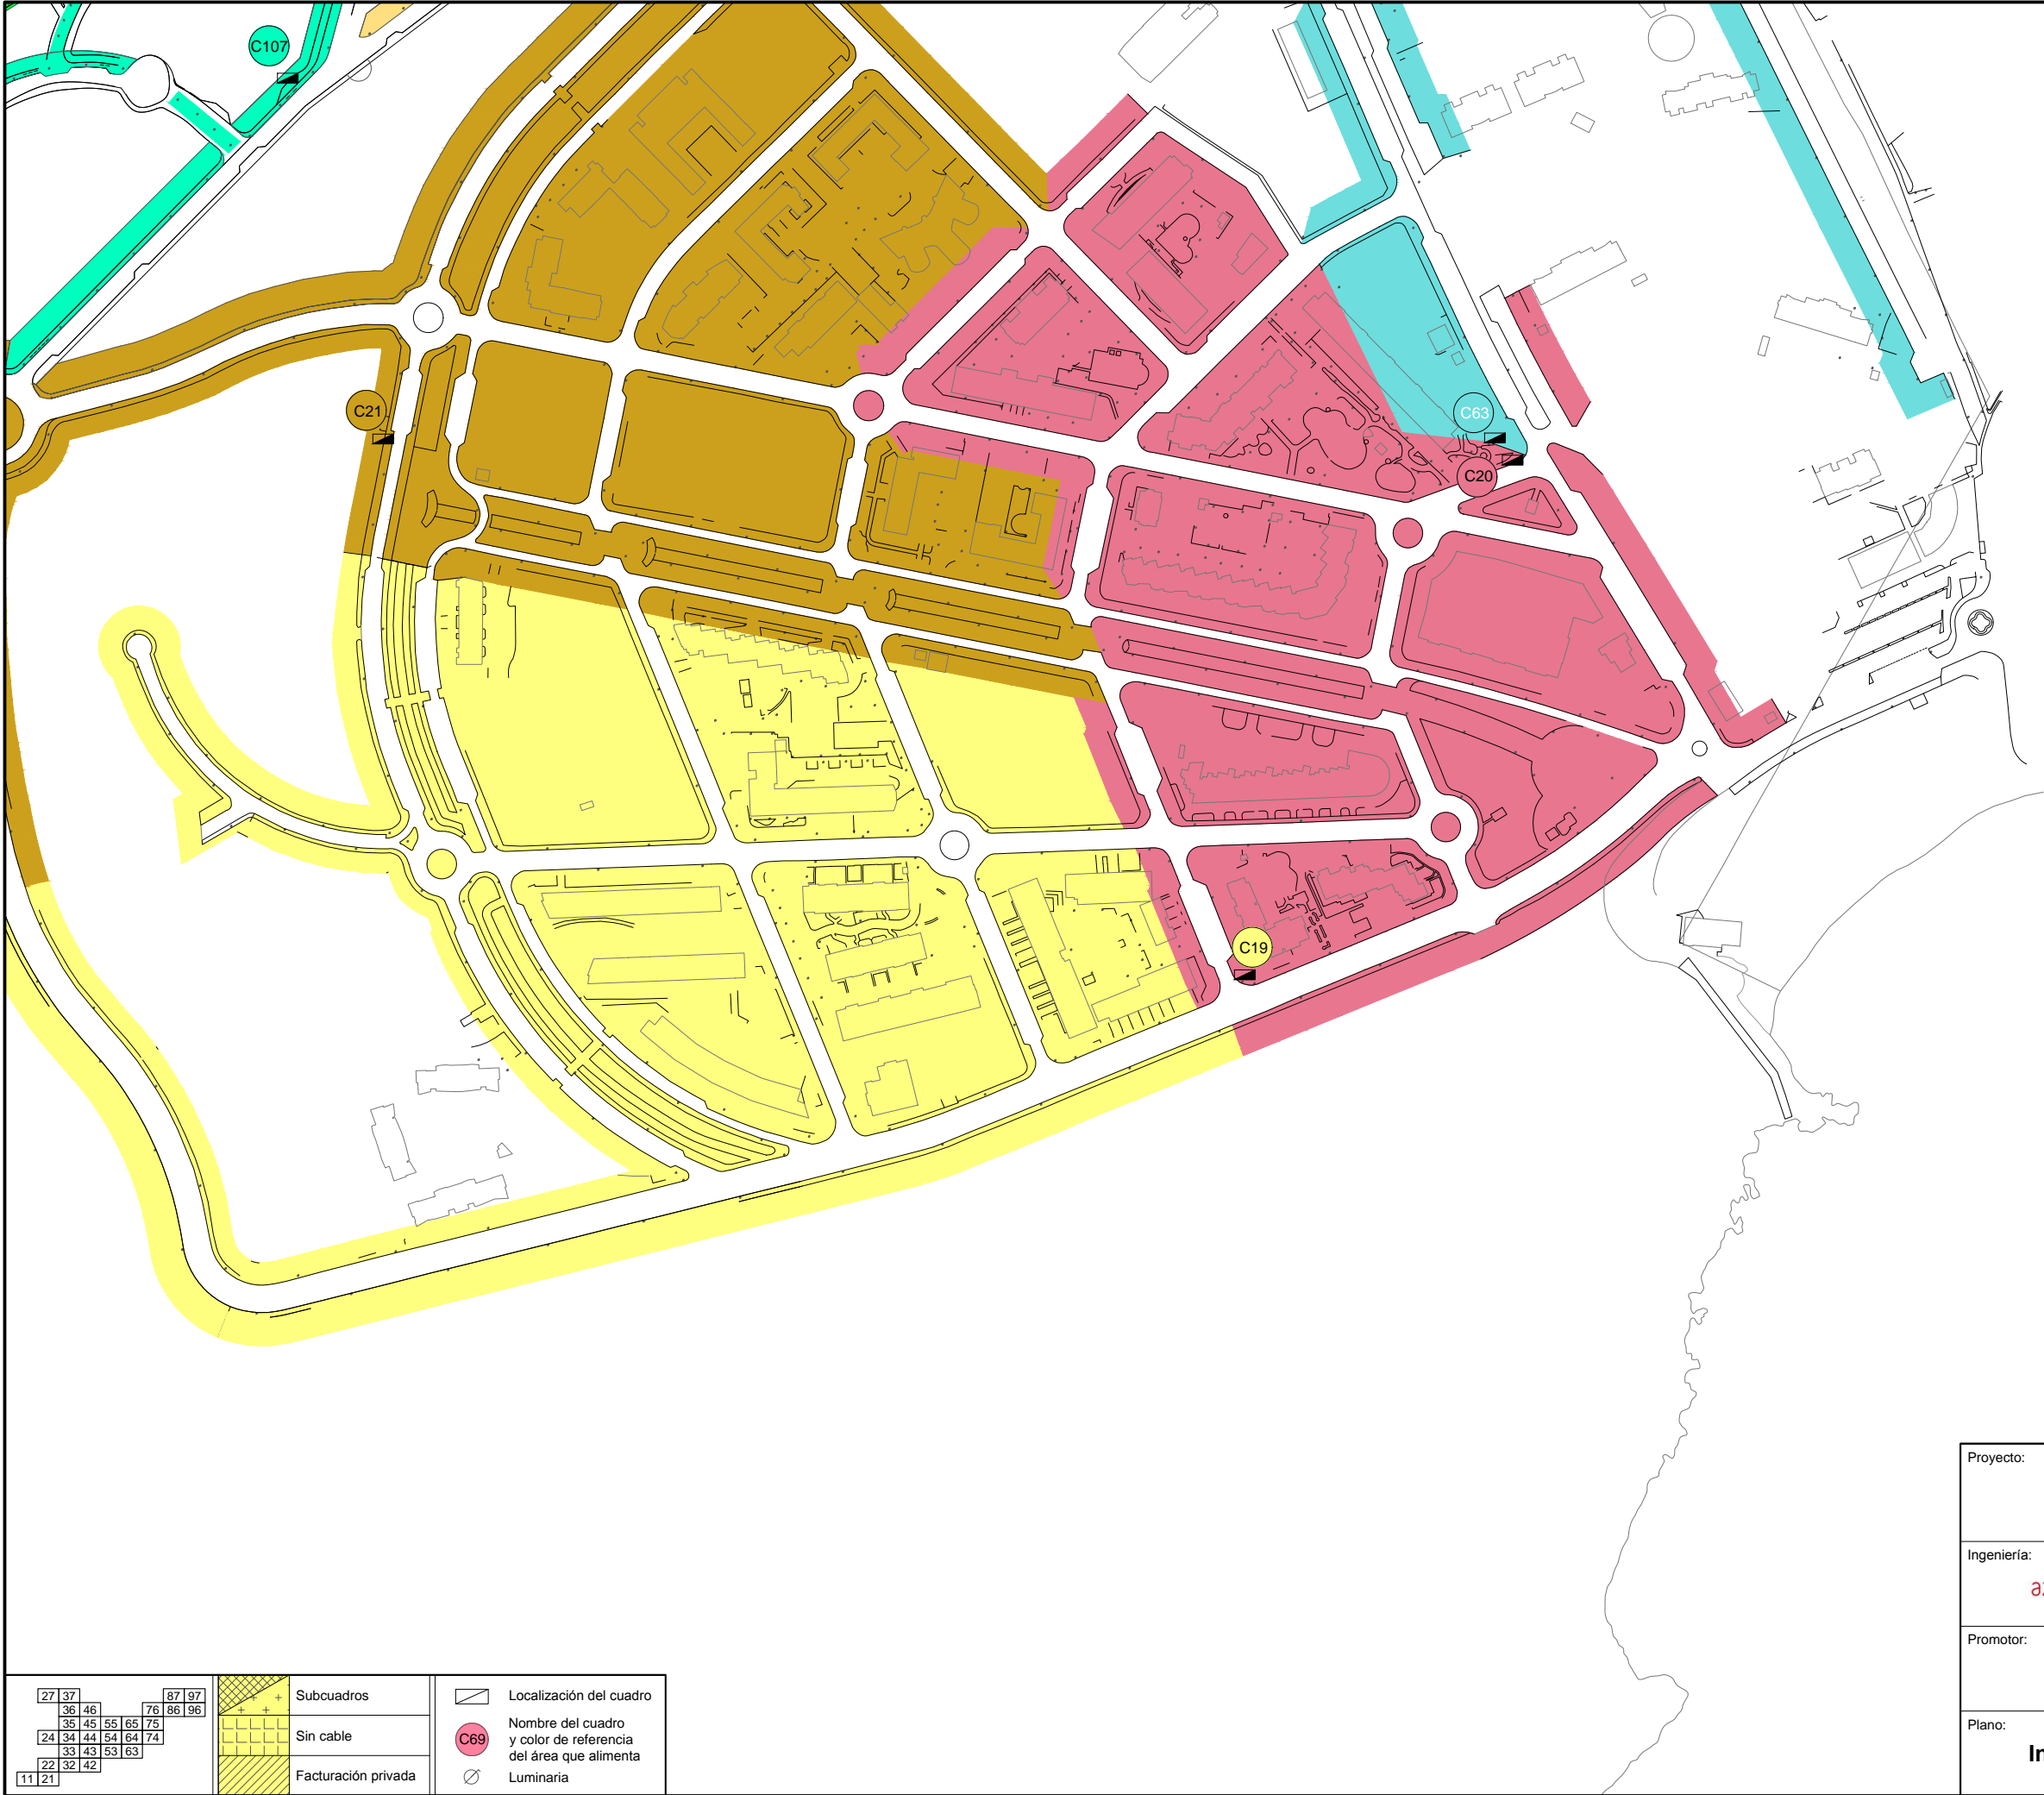

27

37

36

46

35

45

24

34

22

32

11

21

76

86

87

97

55

65

54

64

53

63

44

54

+

+

+

+

+

+

+

+

+

+

+

+

Subcuadros

Sin cable

Facturación privada


Localización del cuadro

C69

Nombre del cuadro y color de referencia del área que alimenta

Luminaria

Proyecto: SERVICIO DE ASESORAMIENTO SOBRE AHORRO Y EFICIENCIA ENERGÉTICA: ALUMBRADO PÚBLICO MUNICIPIO DE LA VILA JOIOSA			
Ingeniería: azigrene energiza		Ingeniero: Mario Azara García del Busto	Escala: 1/3.500
Promotor: Ajuntament de la Vila Joiosa			Fecha: SEP 2012
Plano: Inventario de cuadros eléctricos		Plano nº 01	Hoja nº 96

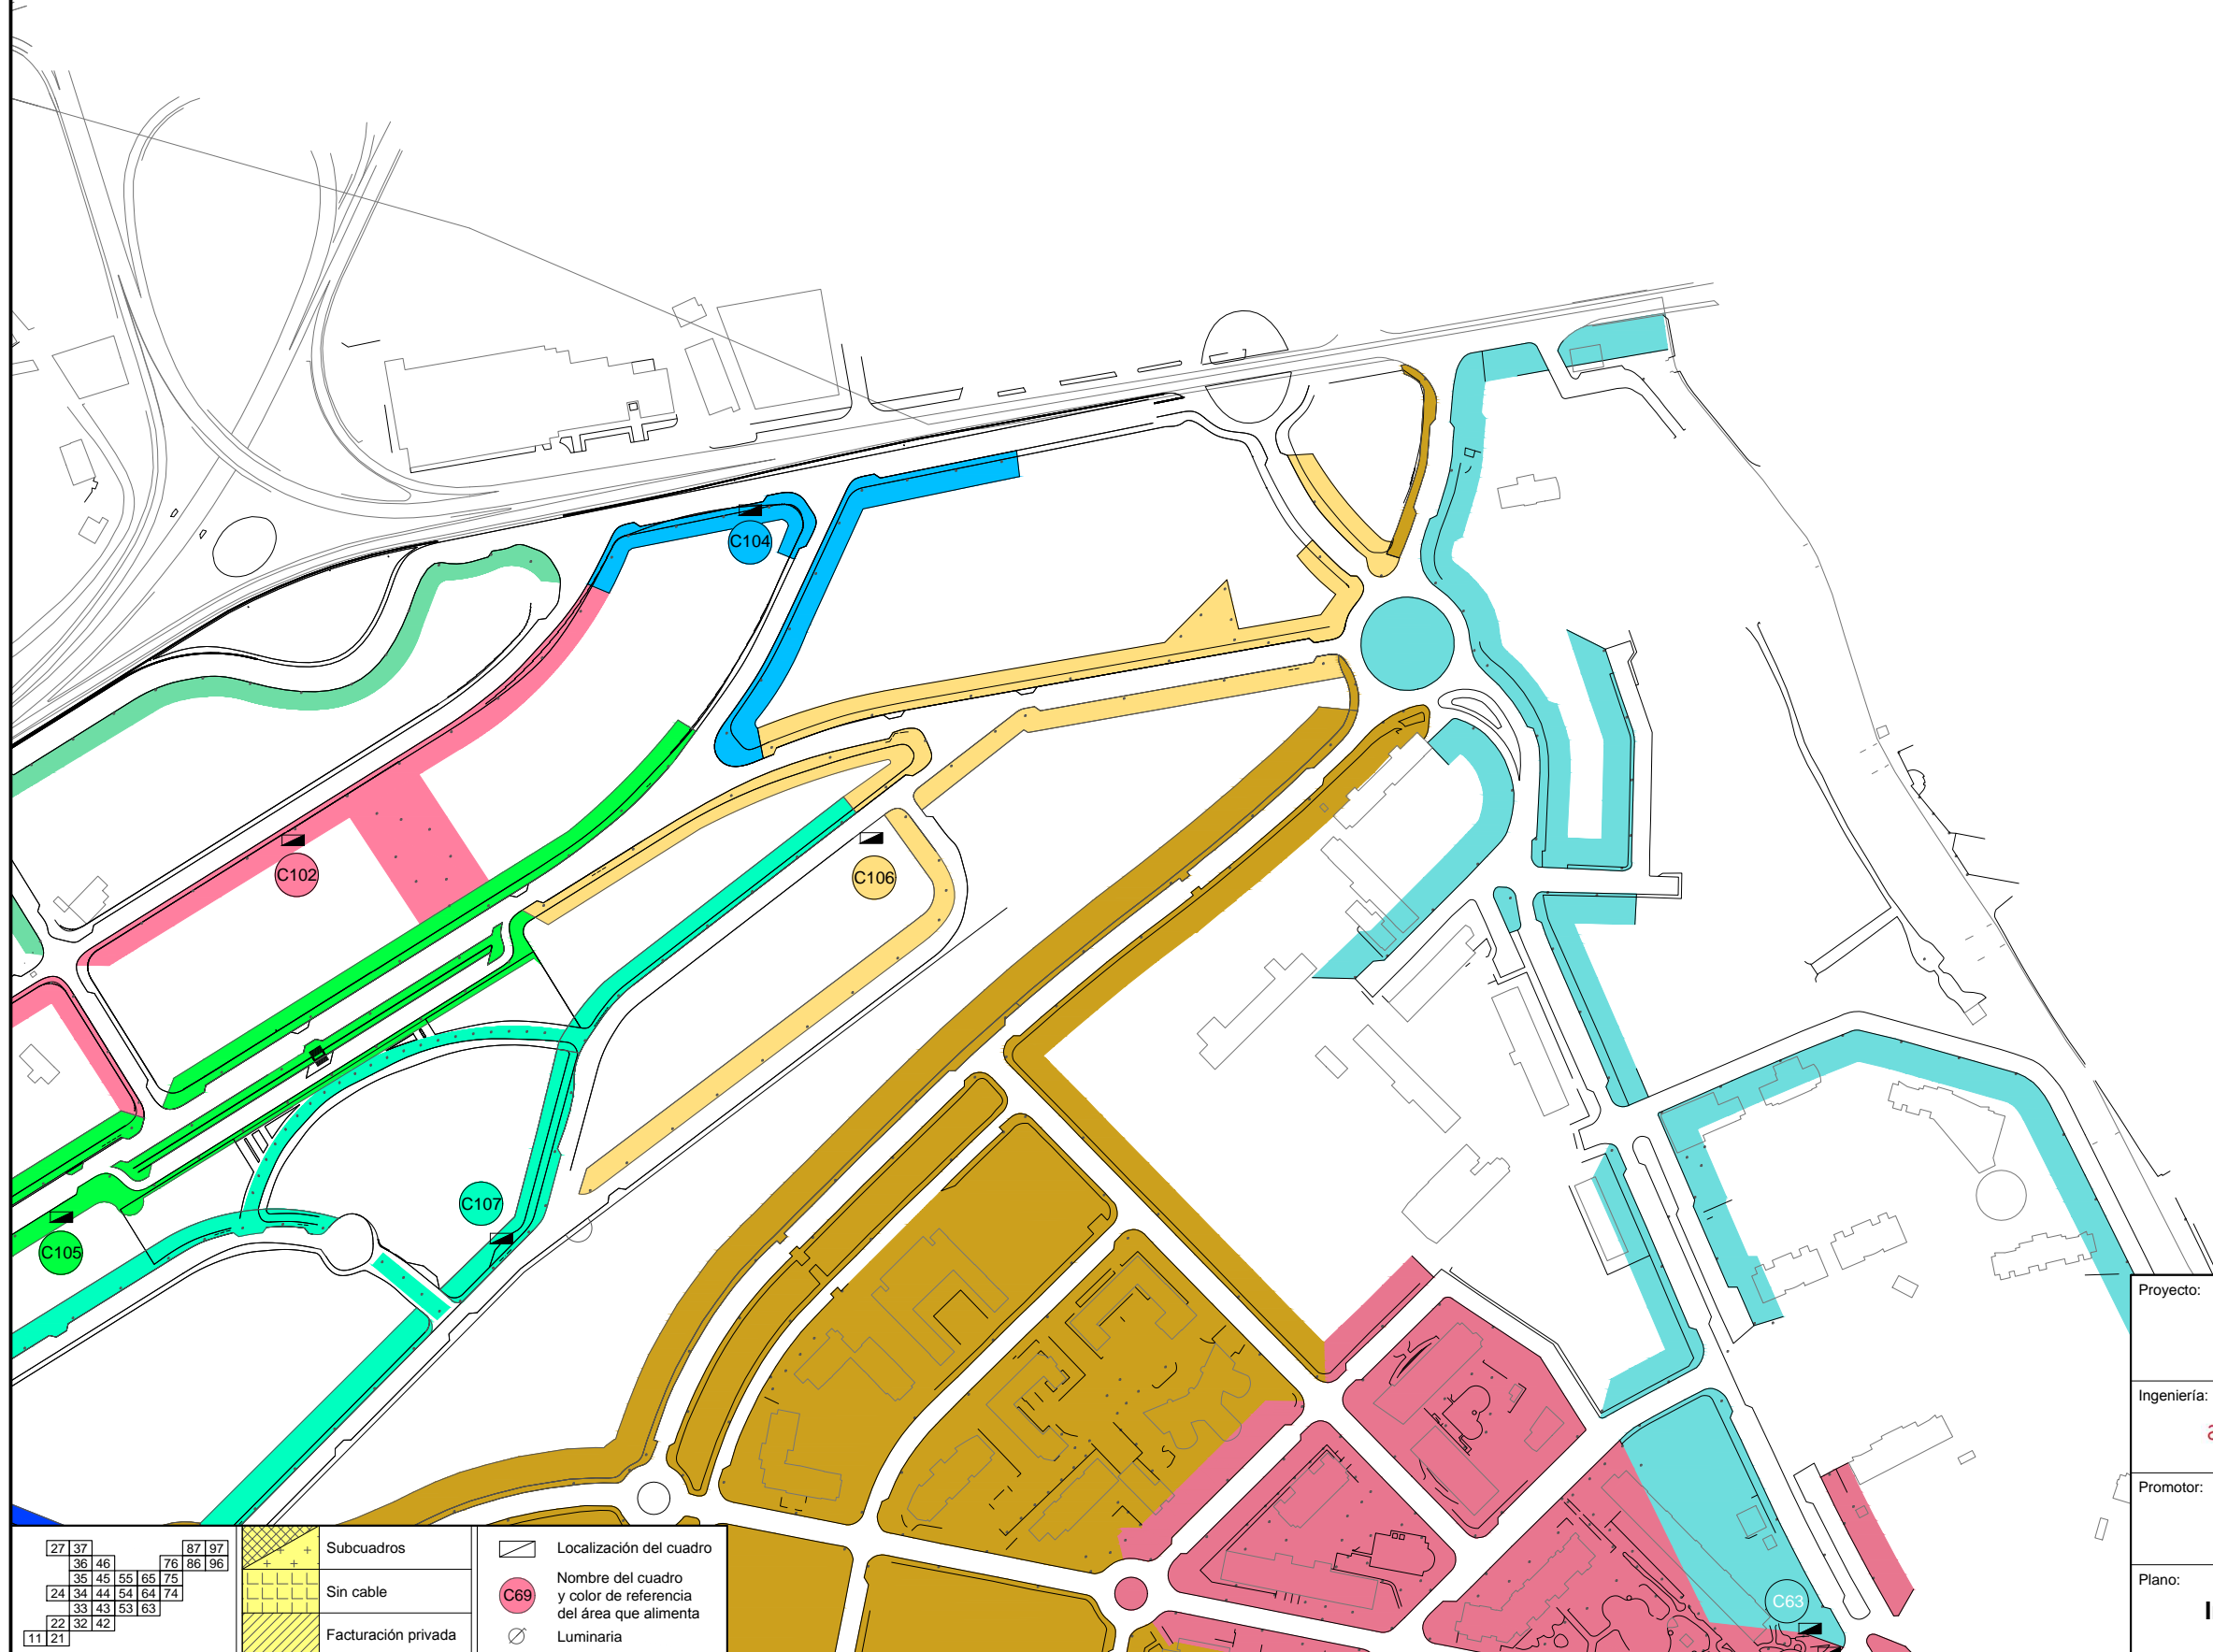

Proyecto: SERVICIO DE ASESORAMIENTO SOBRE AHORRO Y EFICIENCIA ENERGÉTICA: ALUMBRADO PÚBLICO MUNICIPIO DE LA VILA JOIOSA			
Ingeniería: azigrene energiza	Ingeniero: Mario Azara García del Busto	Escala: 1/3.500	
Promotor: Ajuntament de la Vila Joiosa		Fecha: SEP 2012	
Plano: Inventario de cuadros eléctricos		Plano nº 01	Hoja nº 97